



#### LEGENDA

- Delimitazione Lotto 4
- Quota
- Dislivelli
- OPERE A VERDE ESISTENTI
- Alberi esistenti
- Alberi in vaso da spostare
- ELEMENTI DIVISORI
- Cancelli
- Recinzione
- Opere in C/S

#### area di progetto

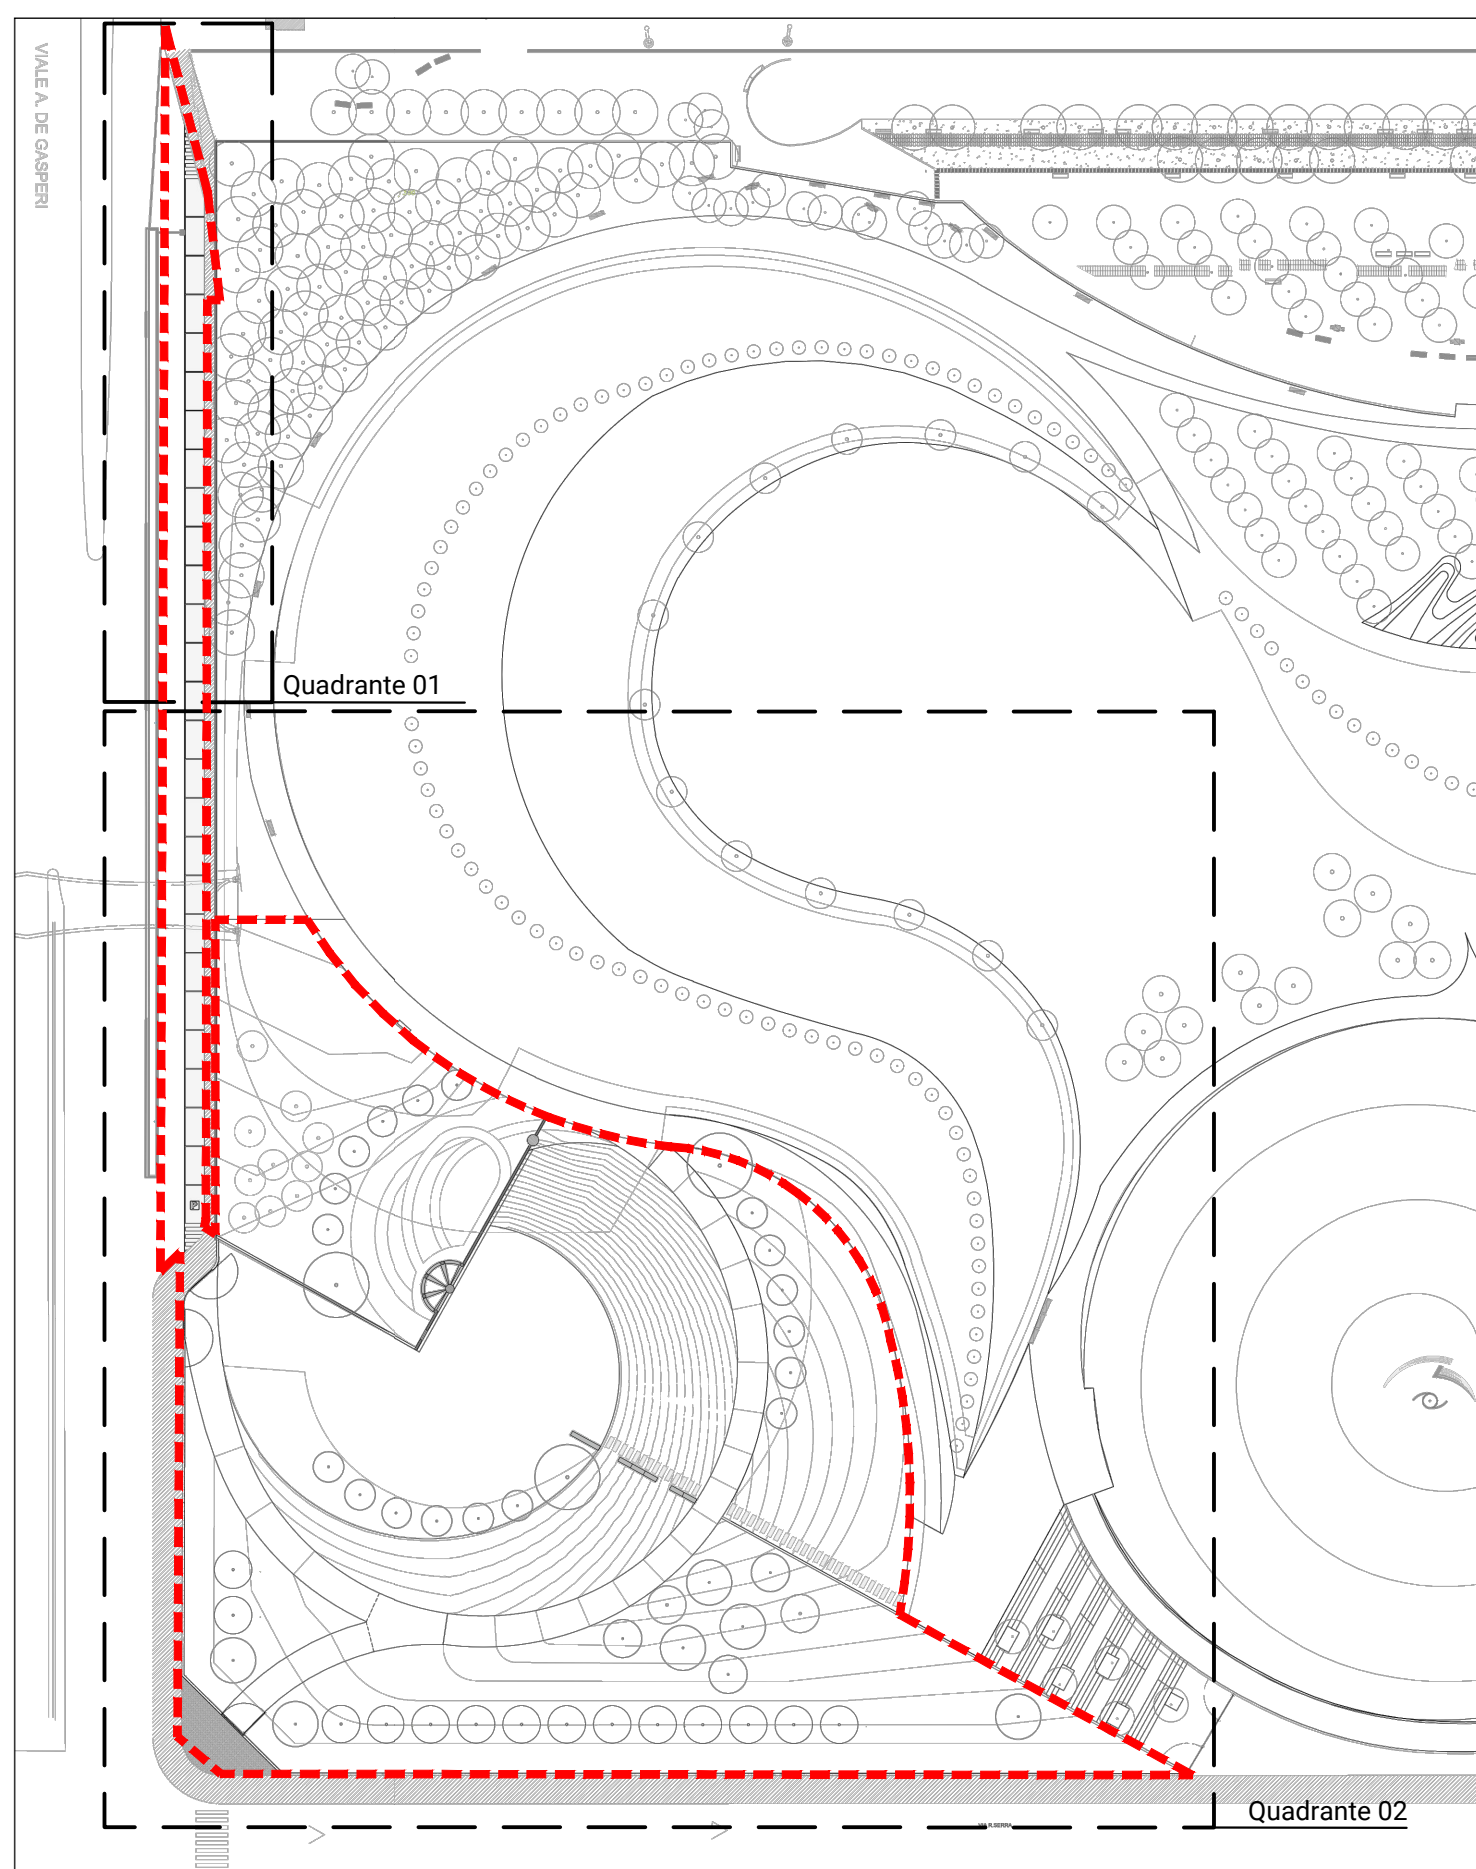

#### K-PLAN

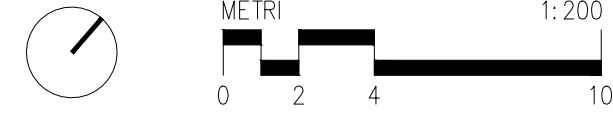

Accordo di programma Progetto Portello  
Programma integrato di intervento ai sensi della L.R. 12 Aprile 1999, n.9  
**Parco pubblico - completamento fase 4**  
Atto integrativo convenzione attuativa -U2/U3 - Comune di Milano  
**PROGETTO ESECUTIVO**

#### Il Committente

IPER MONTESILLO S.P.A.  
Sede legale:  
via Ambasciata Prochaska, 7  
Sesto San Giovanni,  
Milano

#### Progettazione paesaggistica

ARCH. CHARLES JENKINS  
10, Londonderry  
London - W11 2JH  
T. +44(0)2077272616

#### Progettazione paesaggistica

**LAND**  
LANDSCAPE ARCHITECTURE NATURE DEVELOPMENT  
LAND Italia Srl  
via Varese, 16  
IT - 20121 Milano  
+39 02 5004111  
ital@land.it

#### Progettazione idraulica

STUDIO TECNICO ASSOCIATO  
PROGETTAMANTE  
via del Corredo N.3  
20139 CREMA  
+39 0372 587895  
info@studiotecnico.it

#### Progettazione strutturale

**L2**  
PROGETTI  
SOCIETA' DI INGEGNERIA  
via dell'Industria N. 50  
20090 BERGAMO (BG) (BG) (BG)  
+39 035 7759731  
info@l2progetti.it

Rev.	Data	Descrizione	Orig.	Ver.	Appr.
R01	03-07-2020	Seconda emissione	TL	VB	AK
00	30-04-2020	Prima emissione	TL	VB	AK

n. elaborato	Titolo
A.T.01	Planimetria del rilievo dello stato di fatto

Scala 1:200

LE QUOTE INDICATE NEL PRESENTE  
ELABORATO DEVONO ESSERE AUMENTATE DI  
26.86 PER CORRISPONDERE ALLE QT S.L.M