


SOTTOSERVIZI PREESISTENTI ALL'URBANIZZAZIONE DELL'AREA O  
REALIZZATI DAGLI ENTI NEL CORSO DELL'URBANIZZAZIONE

- GAS
  - FOGNATURA
  - TELECOMUNICAZIONI
  - ACQUA POTABILE
- FOGNATURA P.d.C. n° 211 DEL  
13/04/2006 AS BUILT IMPRESA  
VIGANO' CONSEGNATO A MM  
SERVIZIO IDRICO INTEGRATO  
13/12/2006

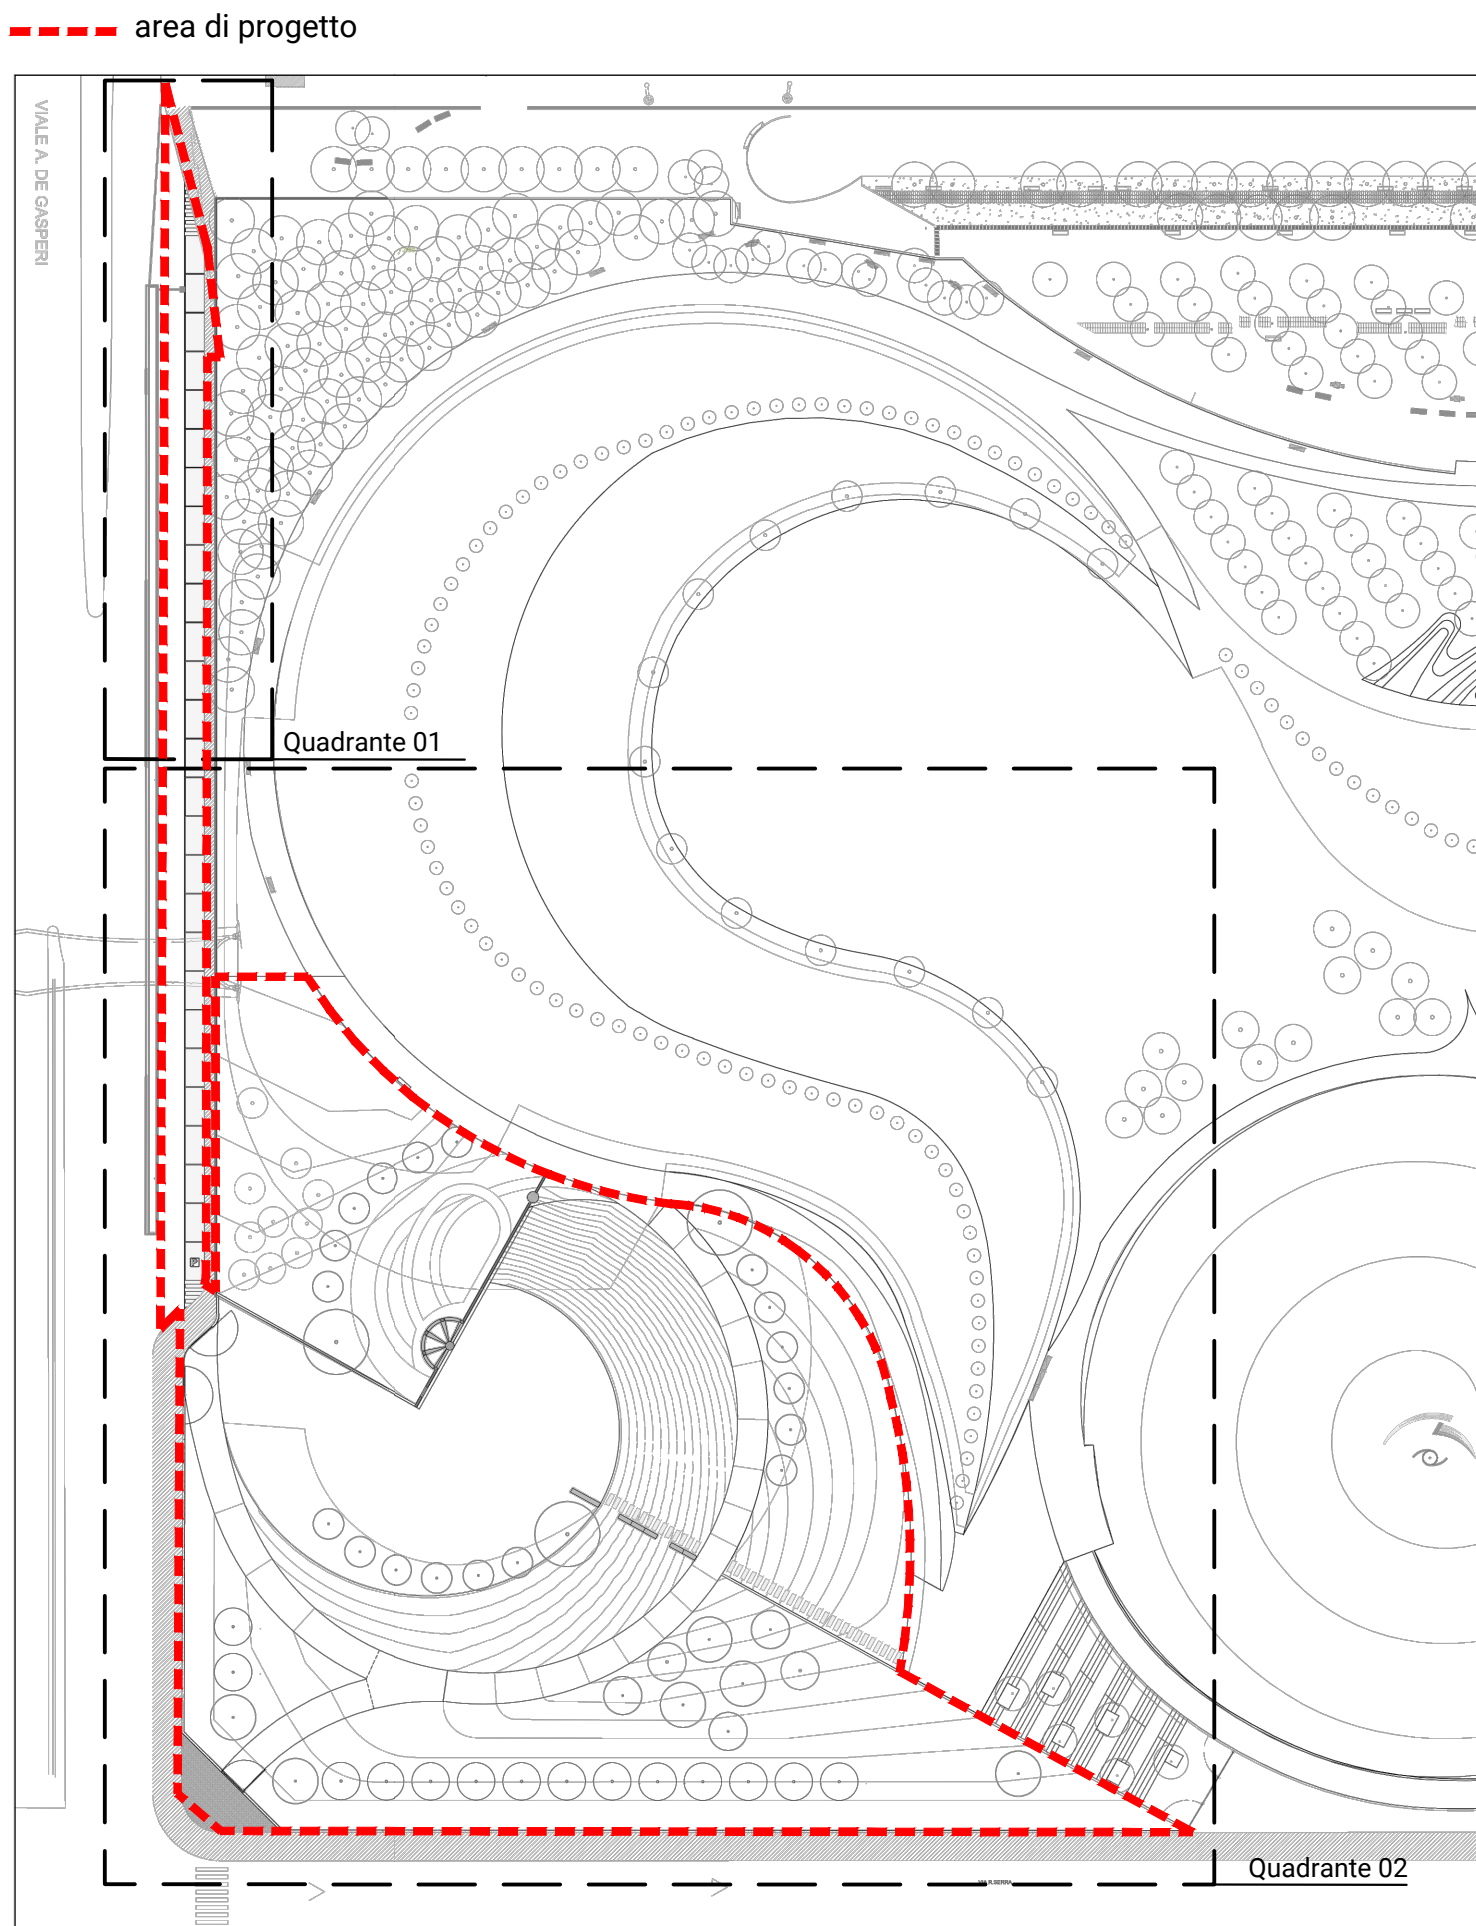

K-PLAN

0 2 4 10 METRI 1:200

Accordo di programma Progetto Portello  
Programma integrato di intervento ai sensi della L.R. 12 Aprile 1999, n.9  
**Parco pubblico - completamento fase 4**  
Atto integrativo convenzione attuativa -U2/U3 - Comune di Milano  
**PROGETTO ESECUTIVO**

**Il Committente**  
IPER MONTIBELLO S.P.A.  
Sede legale:  
via Ambasciari Prochwall, 7  
Sede operativa:  
via Grosotto, 7  
Milano

**Progettazione paesaggistica**  
ARCH CHARLES JENKINS  
15, Landonline  
London - W11 2JH  
T. +44(0)77272816

**Progettazione paesaggistica**  
**LAND** LAND Italia Srl  
via Varese, 16  
IT - 20121 Milano  
+39 02 5050111  
ital@land.it  
**LAND Italia S.r.l.**  
Direttore Tecnico  
Dr. Arch. Andreas Kips  
+39 02 5050111  
+39 02 5050111  
+39 02 5050111

**Progettazione idraulica**  
STUDIO TECNICO ASSOCIATO  
PROGETTANTE  
via del Corredo N.5  
20139 CREMA  
+39 0722 587895  
info@studiogemini.eu  
**Progettazione elettrica**  
PERITO INDUSTRIALE FABRIZIO SCICCHIERO  
VIA BRUNO BUZZI, 13  
20026 NOVARATE MILANESE (MI)  
FABRIZIO.SCICCHIERO@GMAIL.COM  
+39 3422856591

**Progettazione strutturale**  
L2 PROGETTI  
SOCIETA' DI INGEGNERIA  
via dell'Industria N. 29  
20026 CREMA (MI)  
+39 0722 587895  
info@l2progetti.it

Rev.	Data	Descrizione	TL	VB	AK
R01	03-07-2020	Seconda emissione			
00	30-04-2020	Prima emissione			

n. elaborato	Titolo
A_T.04	Planimetria dei sottoservizi esistenti

Scala 1:200