



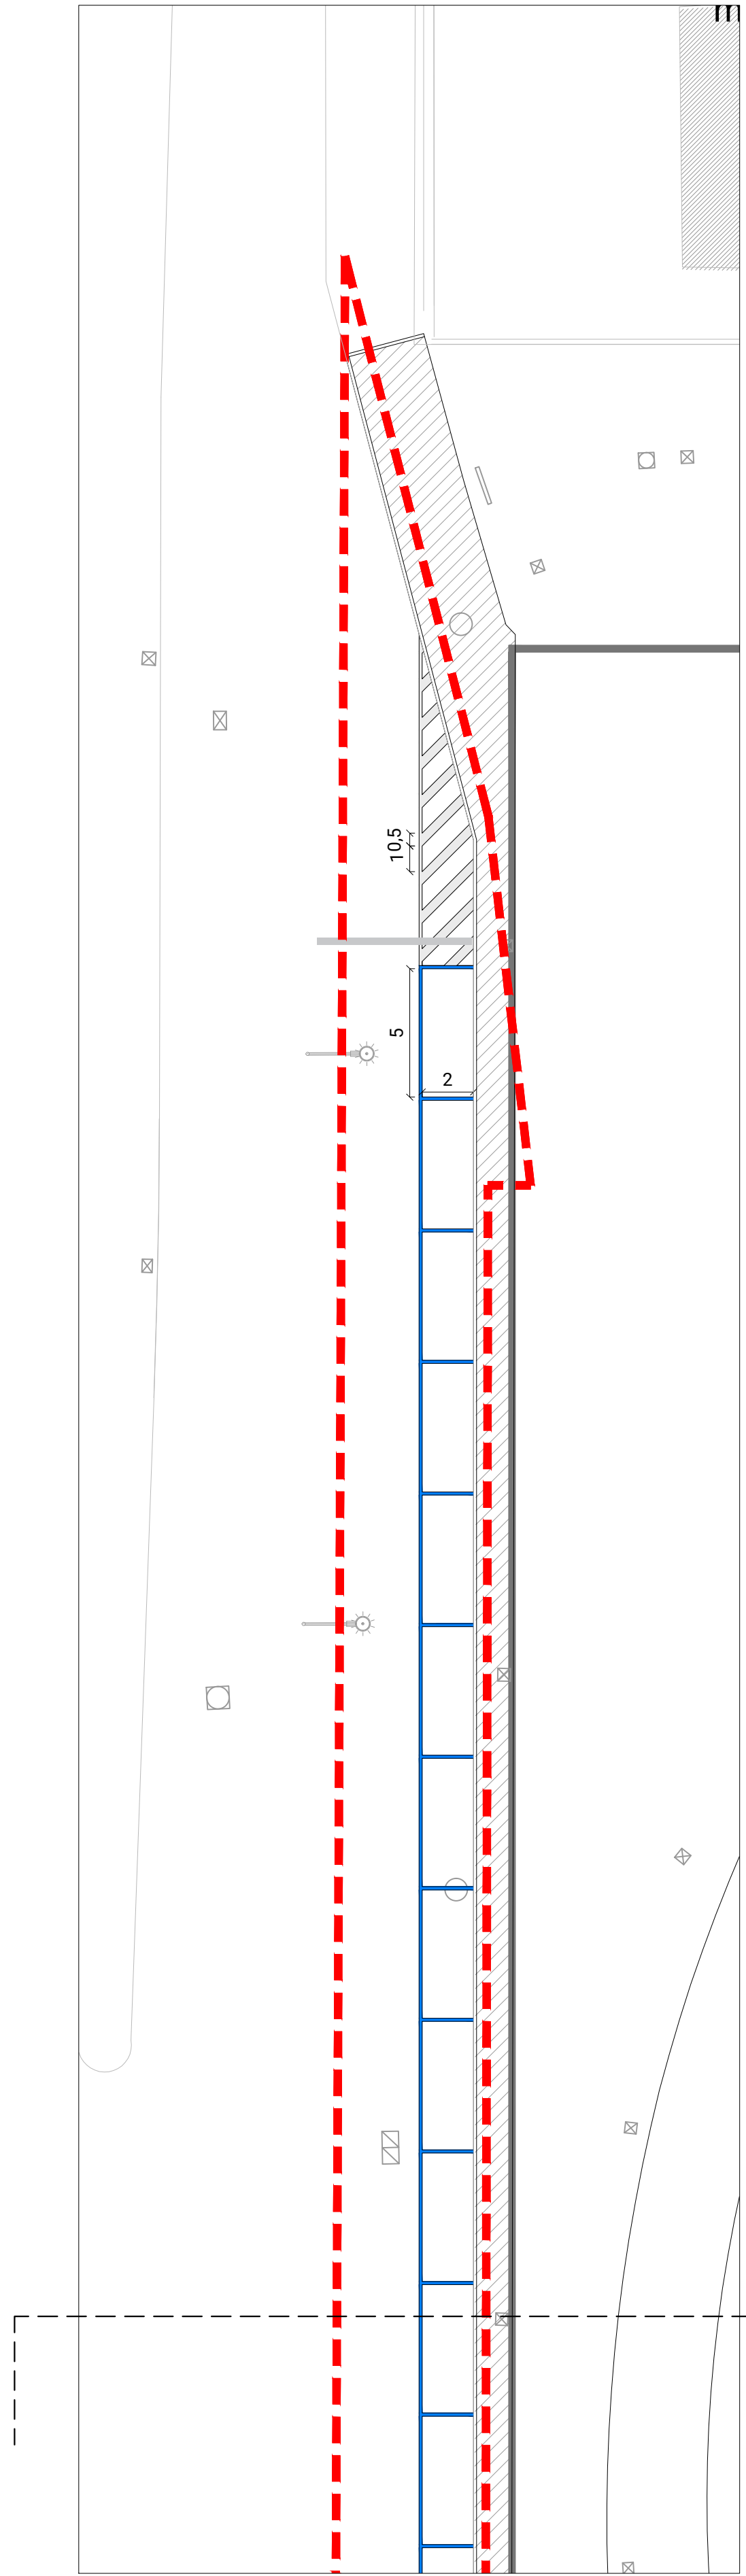

LE QUOTE INDICATE NEL PRESENTE
ELABORATO SONO CONSIDERATE A PARTIRE
DAL LIVELLO +0.00, CORRISPONDENTE A
+128.76 S.L.M.



- LEGENDA**
- Delimitazione Lotto 4**
- Quota relativa(0.00 = +129.11)
Quota assoluta
- Curve di livello, calcolate ogni 25cm
- OPERE A VERDE ESISTENTI**
- Manto erboso
- Alberi esistenti
- OPERE A VERDE DI PROGETTO**
- Manto erboso
- Alberi**
- Liriodendron tulipifera*
 - Acer pseudoplatanus*
 - Tilia cordata*
 - Acer platanoides*
 - Morus alba*
 - Sophora japonica*
- Arbusti**
- Rhododendron e varie*
 - Lavandula*
 - Choisya*
 - Pennisetum alupecuroides, Calamagrostis acutiflora e Miscanthus sinensis*
- Rampicanti**
- Clematis spp., Trachelospermum jasminoides, Campsis radicans*
- Tappezzanti/graminacee**
- Specie varie
- PAVIMENTAZIONI**
- Pavimentazione tipo Levoceili
 - Pavimentazione in Calcestre
 - Pavimentazione in ghiaia
 - Passi persi in calcestruzzo
 - Parcheggi 2x5 m,n° 23 + 1
- ARREDI**
- Panchina 1 tipo Milano
 - Panchina 2
 - Panchina 3
 - Elementi illuminanti
- ELEMENTI DIVISORI**
- Cancelli
 - Recinzione
 - Parapetti
 - Murature

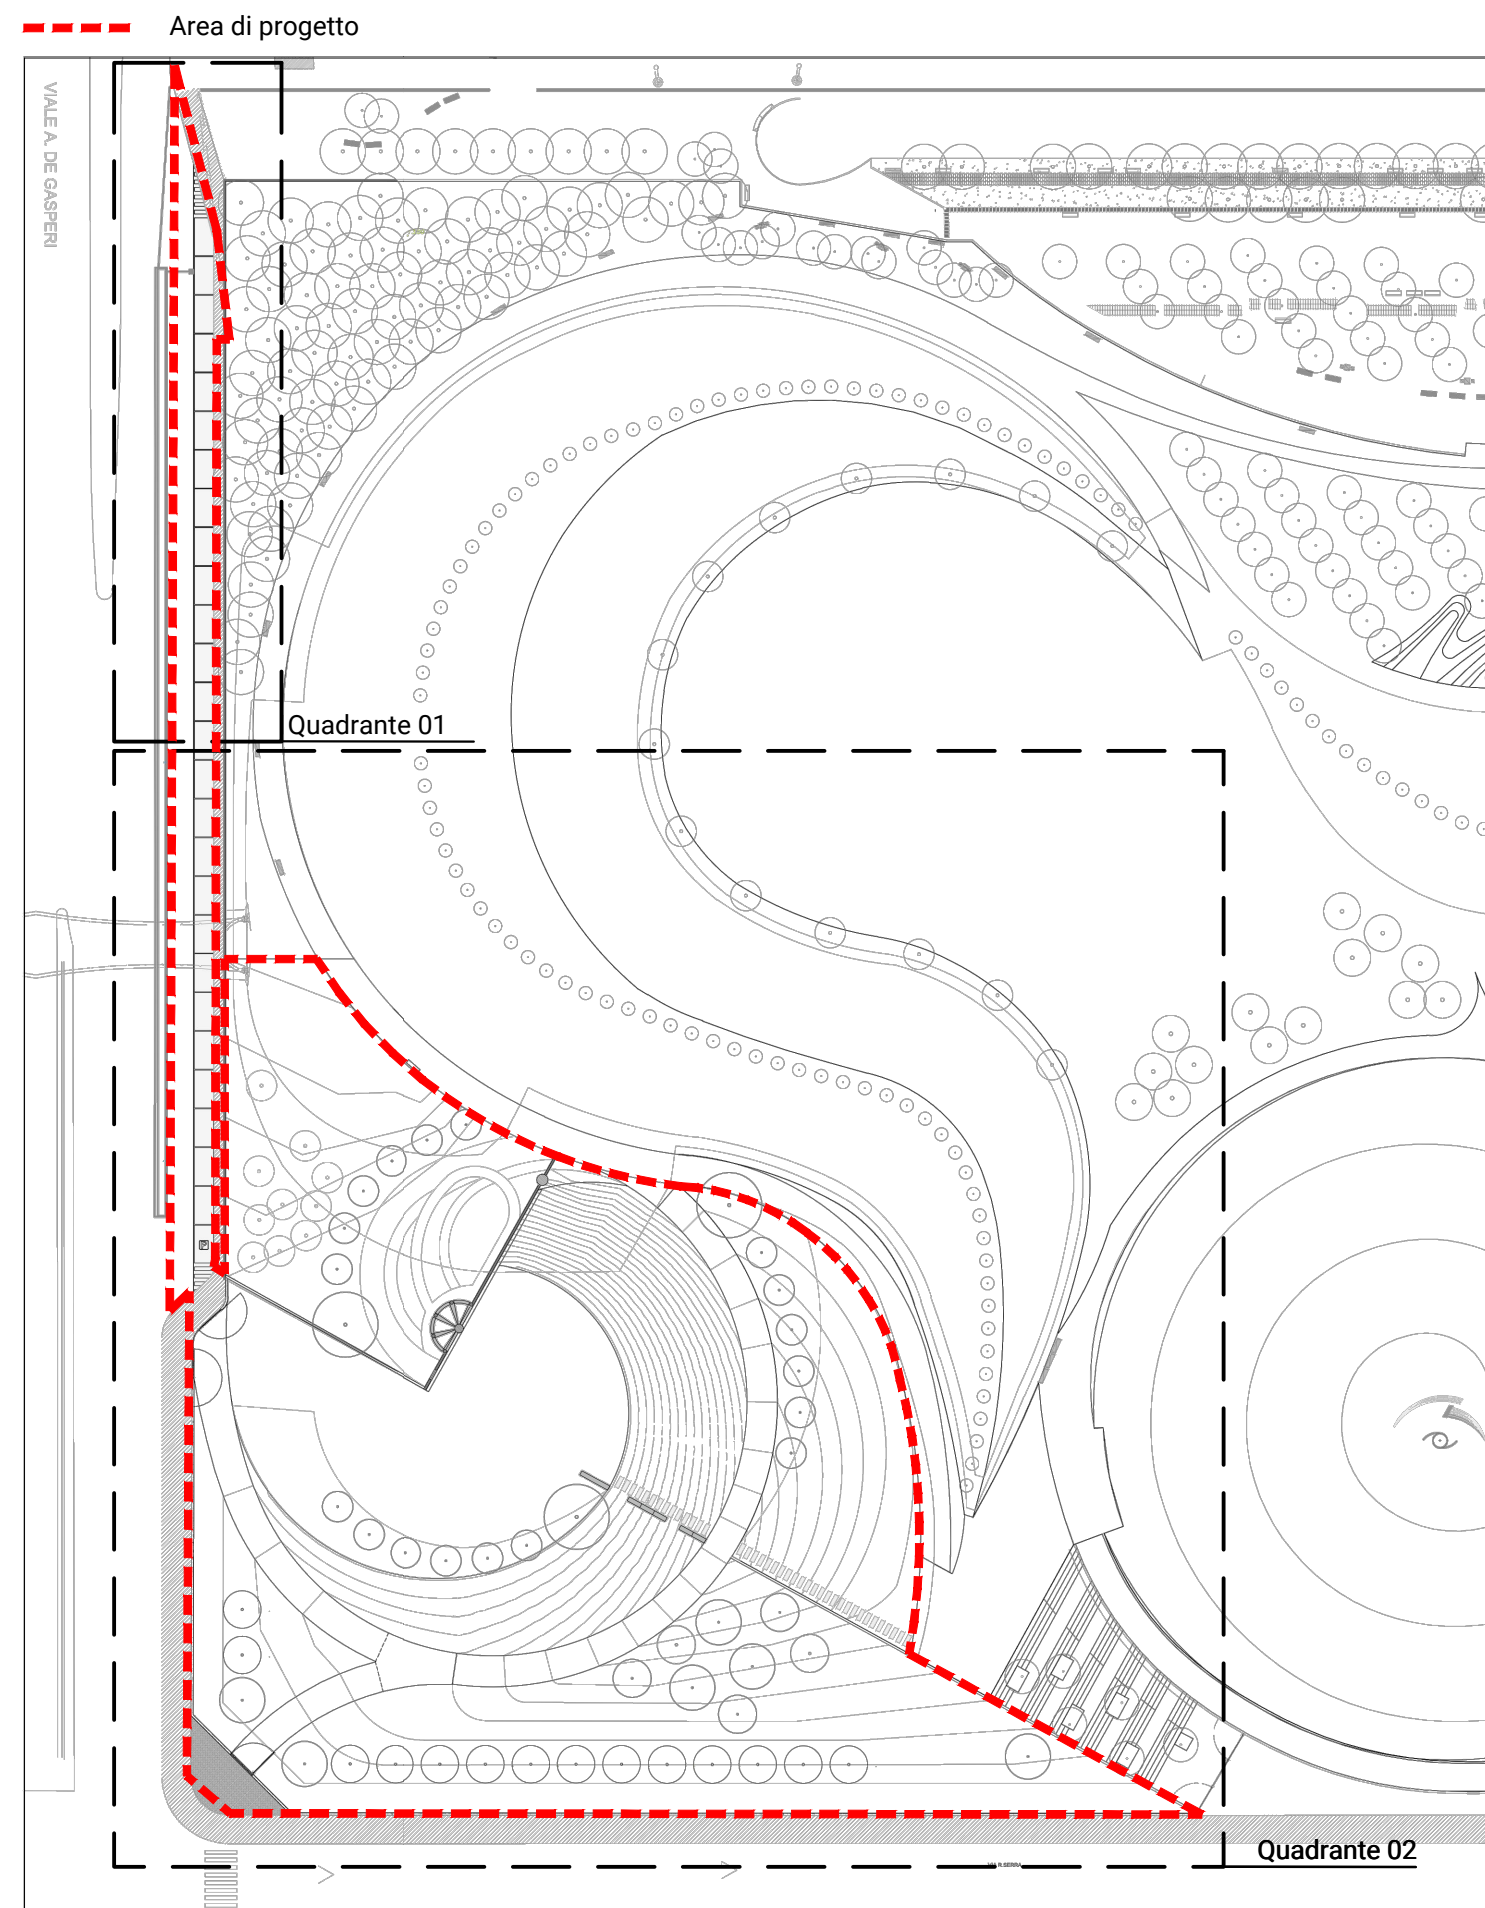

K-PLAN

0 2 4 6 8 10

1:200

Accordo di programma Progetto Portello
Programma integrato di intervento ai sensi della L.R. 12 Aprile 1999, n.9
Parco pubblico - completamento fase 4
Atto integrativo convenzione attuativa -U2/U3- Comune di Milano
PROGETTO ESECUTIVO

Il Committente

IPER MONTIBELLO S.P.A.
Sede legale:
via Ambasciata Prochwall, 7
Sesto San Giovanni,
via Giosuè, 7
Milano

Progettazione paesaggistica

ARCH CHARLES JENKINS
10, Londonderry
London - W11 2JH
T. +44(0)207723216

Progettazione paesaggistica

LAND
LANDSCAPE ARCHITECTURE NATURE DEVELOPMENT
LAND Italia Srl
via Varese, 16
IT - 20121 Milano
+39 02 5050111
italia@land.it

Progettazione idraulica

STUDIO TECNICO ASSOCIATO
PROGETTAMENTE
via del Corredo N.5
20139 CREMA
+39 0372 557895
info@progettamente.eu

Progettazione elettrica

PERITO INDUSTRIALE FABRIZIO SICCHERO
VIA BRUNO BUZZI, 13
20026 NOVARATE MILANESE (NO)
FABRIZIO.SICCHERO@GMAIL.COM
+39 3428265691

Progettazione strutturale

L2
PROGETTI
Società di Ingegneria
L2 PROGETTI
SOCIETÀ DI INGEGNERIA
via dell'Industria N. 59
20026 NOVARATE MILANESE (NO)
+0039 030 7759731
info@l2progetti.it

Rev.	Data	Descrizione	Org.	Ver.	Appr.
R01	03-07-2020	Seconda emissione	TL	VB	AK
00	30-04-2020	Prima emissione	TL	VB	AK

n. elaborato
A.T.07

Titolo
Planimetria generale di progetto

Scala 1:200