




01 SEZIONI DI INQUADRAMENTO GENERALE\_SEZIONE A-A'  
1:200

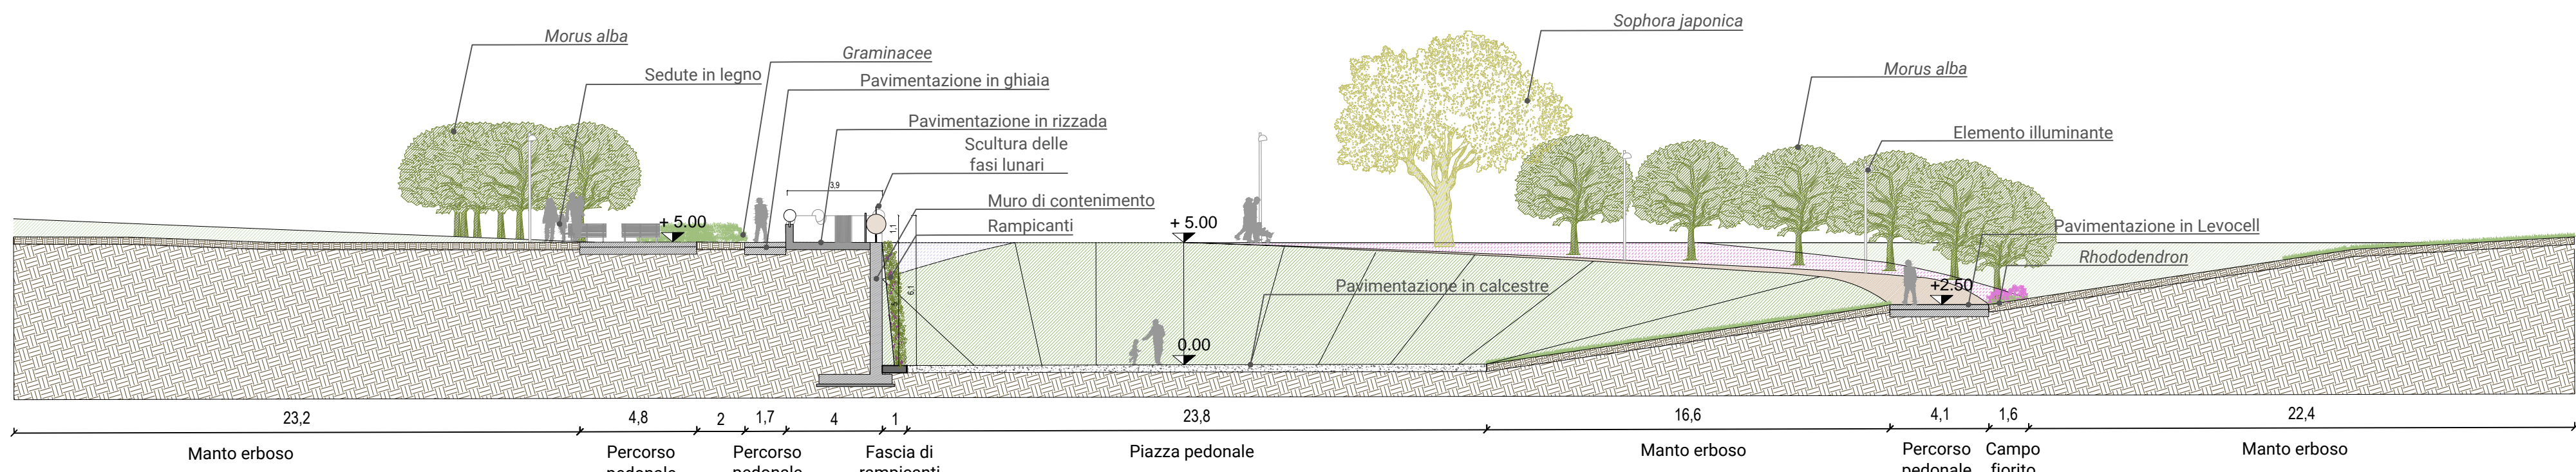

02 SEZIONI DI INQUADRAMENTO GENERALE\_SEZIONE B-B'  
1:200

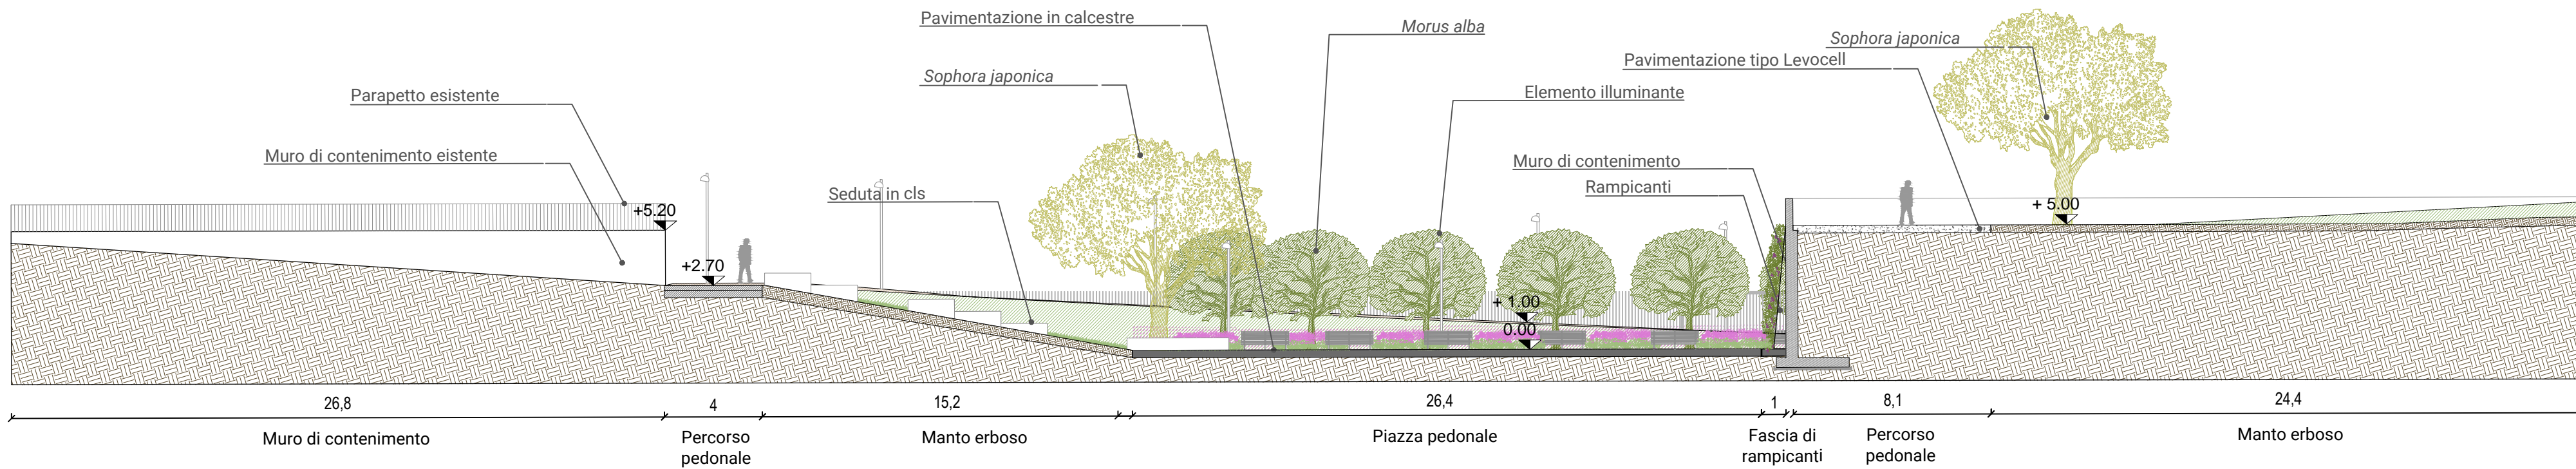

03 SEZIONI DI INQUADRAMENTO GENERALE\_SEZIONE C-C'  
1:200

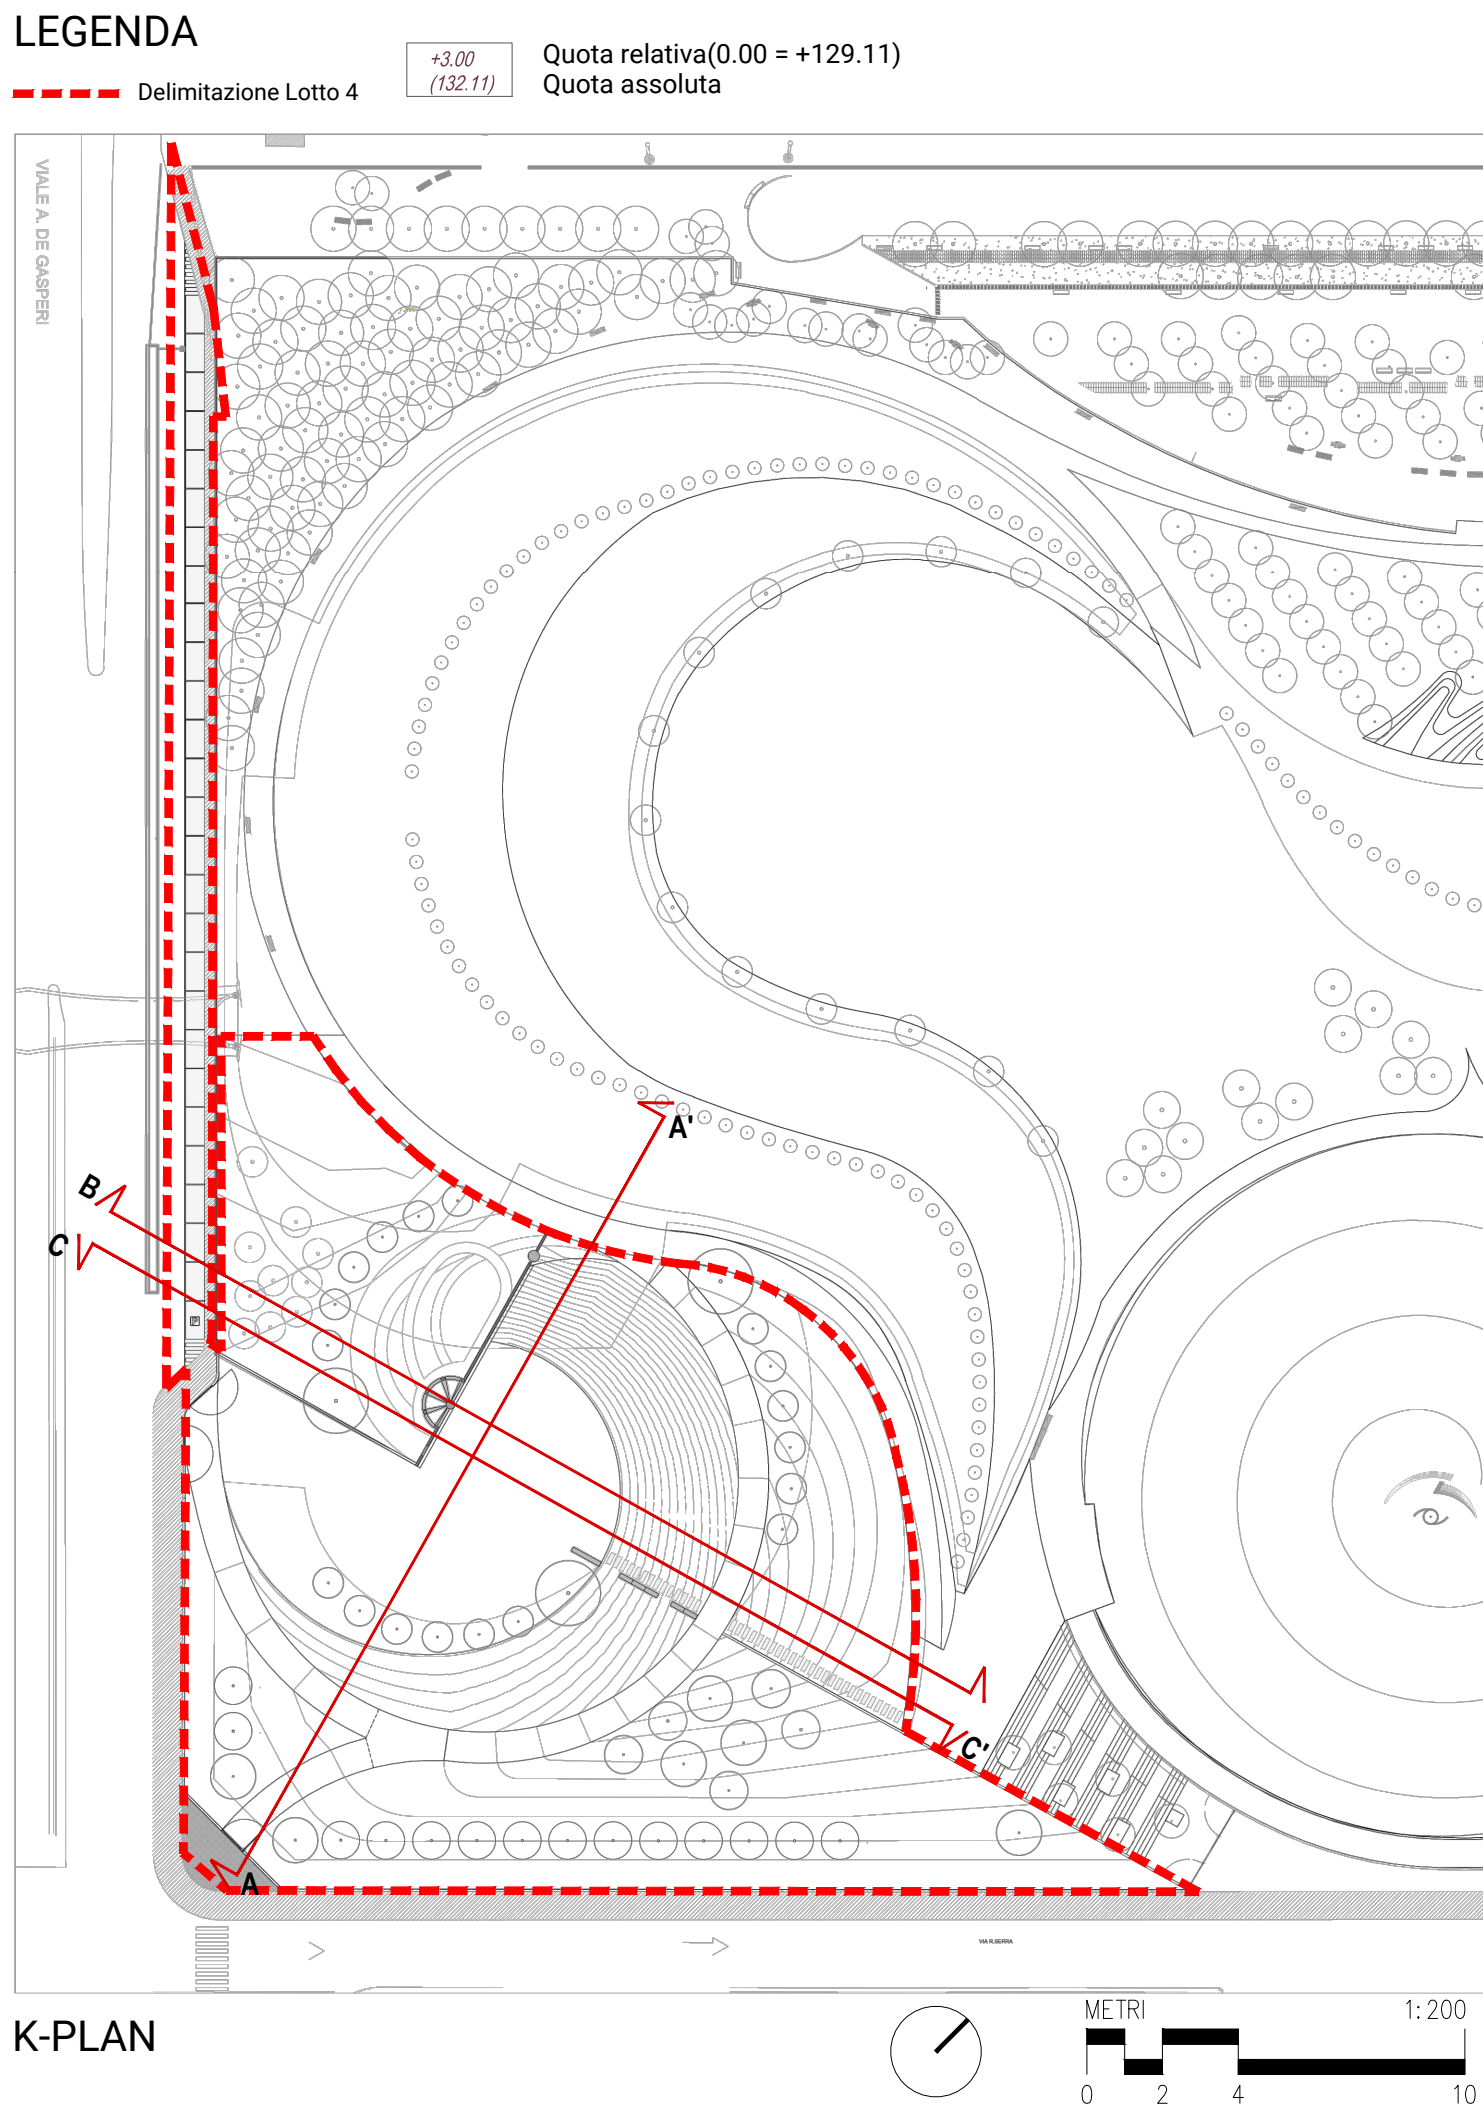

Accordo di programma Progetto Portello  
Programma integrato di intervento ai sensi della L.R. 12 Aprile 1999, n.9  
**Parco pubblico - completamento fase 4**  
Atto integrativo convenzione attuativa -U2/U3 - Comune di Milano  
**PROGETTO ESECUTIVO**

**Il Committente**  
IPER MONTEBELLO S.P.A.  
Sede legale:  
via Amicare Ponchielli, 7  
Sede operativa:  
via Grosotto, 7  
Milano

**Progettazione paesaggistica**  
ARCH. CHARLES JENCKS  
19, Landsdowne  
London - W112AH  
T. 442077278216

**Progettazione paesaggistica**  
**LAND**  
LANDSCAPE ARCHITECTURE NATURE DEVELOPMENT  
LAND Italia Srl  
via Varese, 16  
IT - 20121 Milano  
+39 02 806911 1  
italia@landsrl.com  
LAND Italia S.r.l.  
Il Direttore Tecnico  
Dr. Arch. Andreas Kipar  
KIPAR ANDREAS OTTO  
Architetto  
CONFERMATO DALLA PROVINCIA DI MILANO  
FIRMA E CONSEGNA

**Progettazione idraulica**  
STUDIO TECNICO ASSOCIATO  
PROGETTAMBEINTE  
via del Consorzio N.3  
26100 CREMONA  
+39 0372 557895  
info@progettambiente.eu  
**Progettazione elettrica**  
PERITO INDUSTRIALE FABRIZIO SICCHIERO  
VIA BRUNO BUOZZI, 13  
20026 NOVATE MILANESE (MI)  
FABRIZIO.SICCHIERO@GMAIL.COM  
+39 3402805691

**Progettazione strutturale**  
**L2 PROGETTI**  
Società di Ingegneria  
via dell'Industria N. 59  
25030 ERBUSCO (Brescia)  
+0039 030 7709731  
info@L2progetti.it

Rev.	Data	Oggetto	Orig.	Ver.	Appr.
R01	03-07-2020	Seconda emissione	TL	VB	AK
00	30-04-2020	Prima emissione	TL	VB	AK

n. elaborato  
**A\_T.08**  
Titolo  
Sezioni di inquadramento generale

Scala 1:200  
Questo documento può essere utilizzato esclusivamente per le finalità previste dal contratto in base al quale lo stesso è stato fornito; la riproduzione, la cessione e comunque ogni utilizzo per finalità diverse sono vietati in assenza di preventiva autorizzazione da parte di LAND Italia Srl. Il contenuto del documento è protetto dalle norme sul diritto d'autore e sulla proprietà intellettuale.