



OPERE A VERDE

DETTAGLIO TIPOLOGICO  
Manto erboso

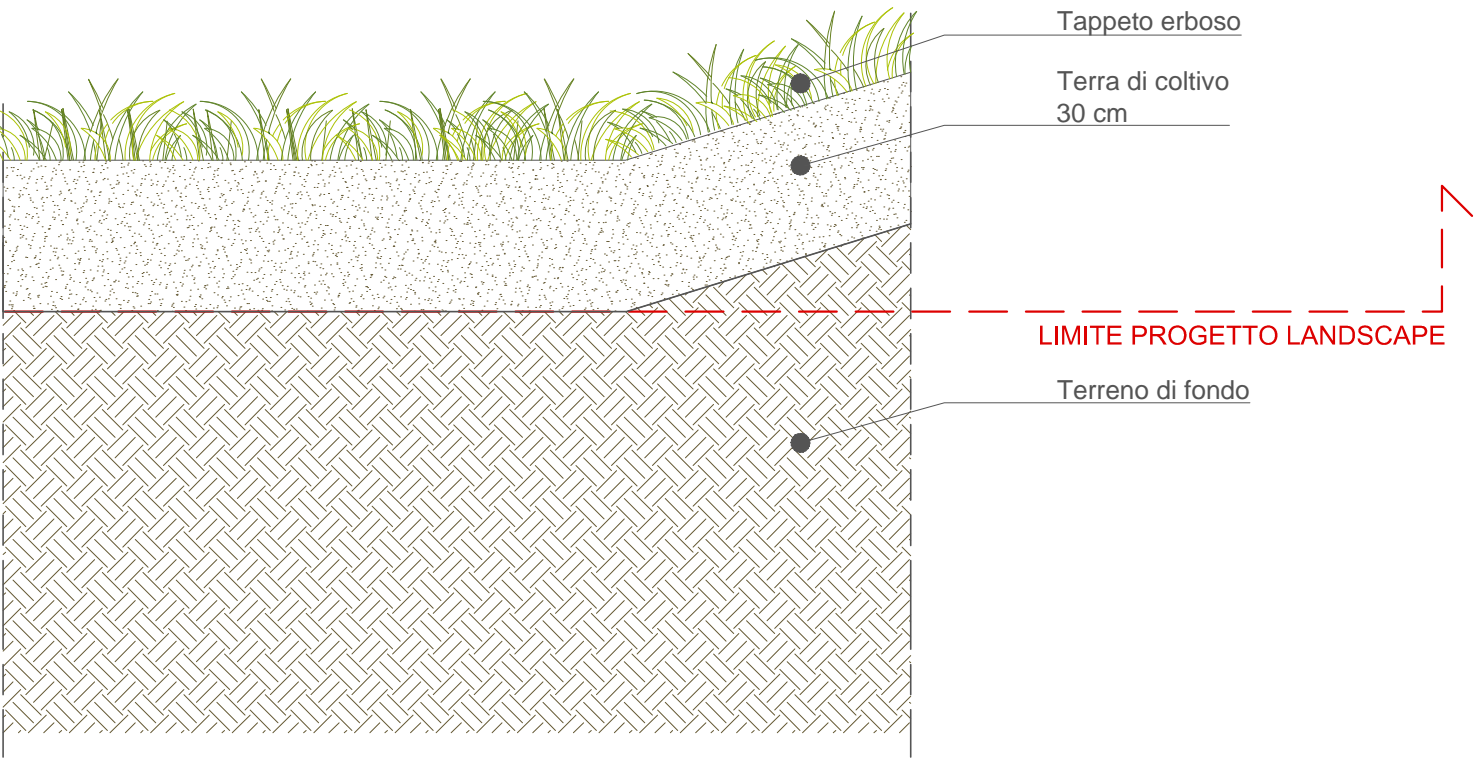


IRRIGAZIONE


DETTAGLIO TIPOLOGICO  
Trincea con tubazione principale e cavi d'alimentazione

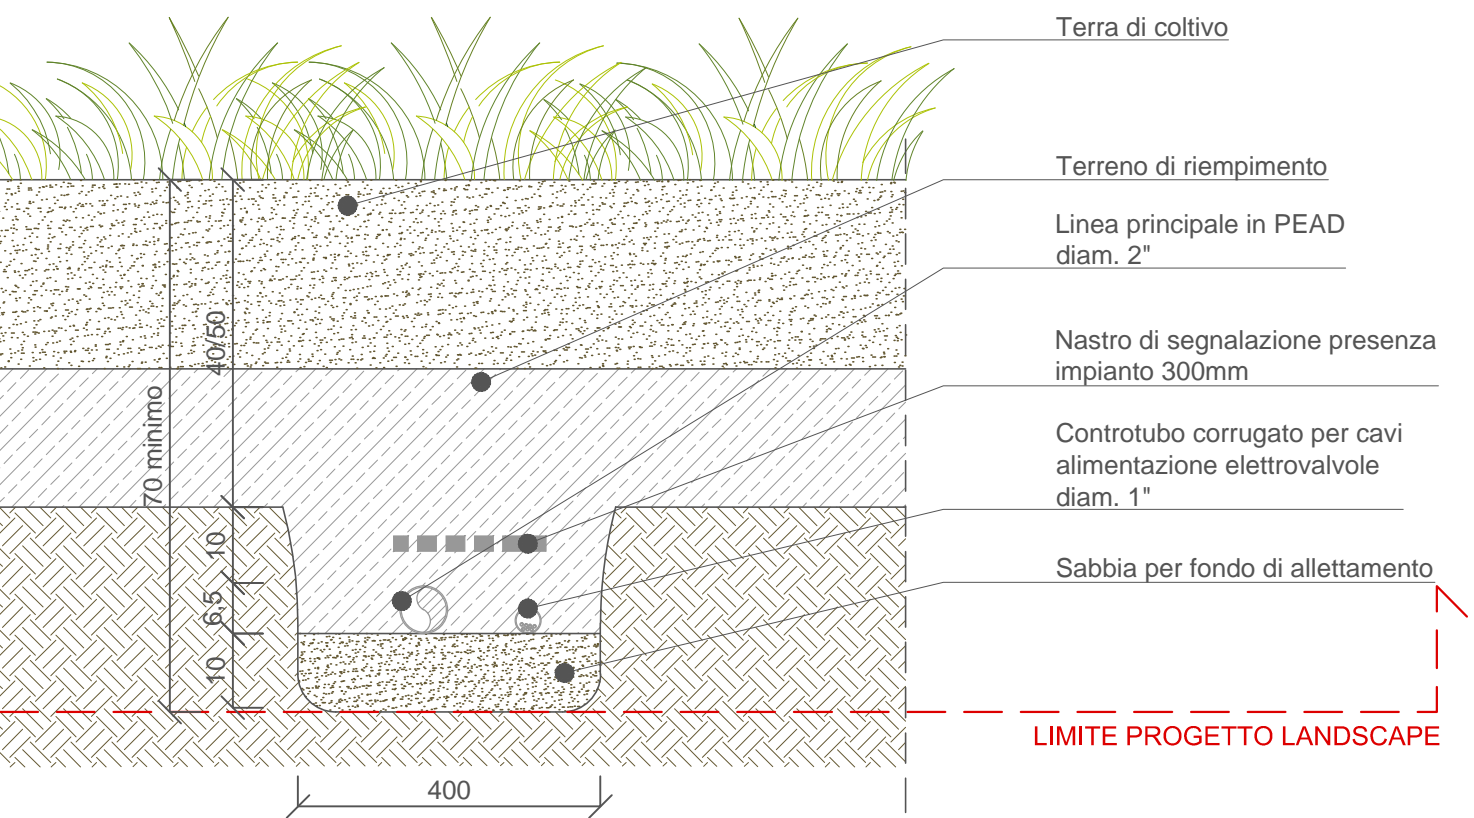


DETTAGLIO TIPOLOGICO  
Irrigatore dinamico a spruzzo

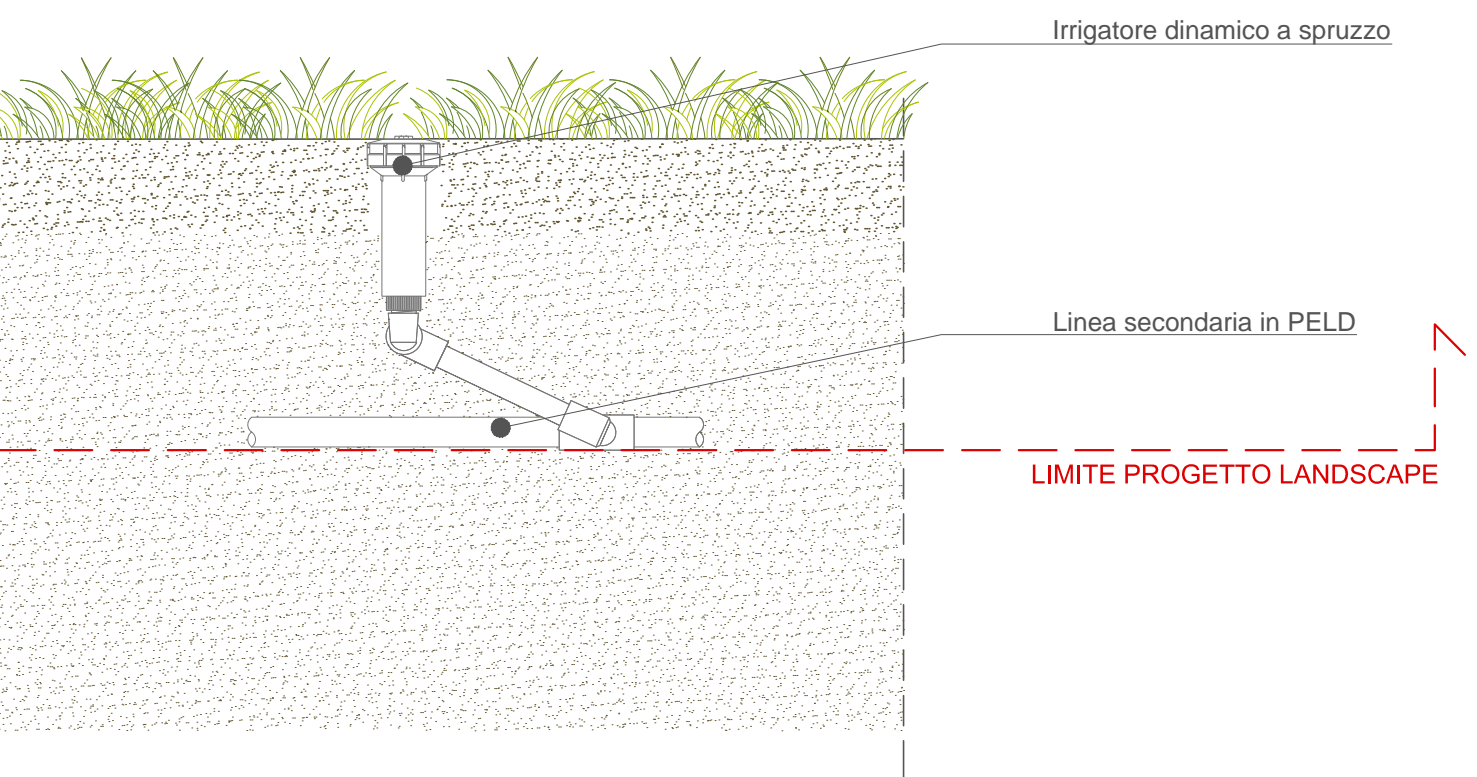



DETTAGLIO TIPOLOGICO  
Sesto d'impianto arbusti

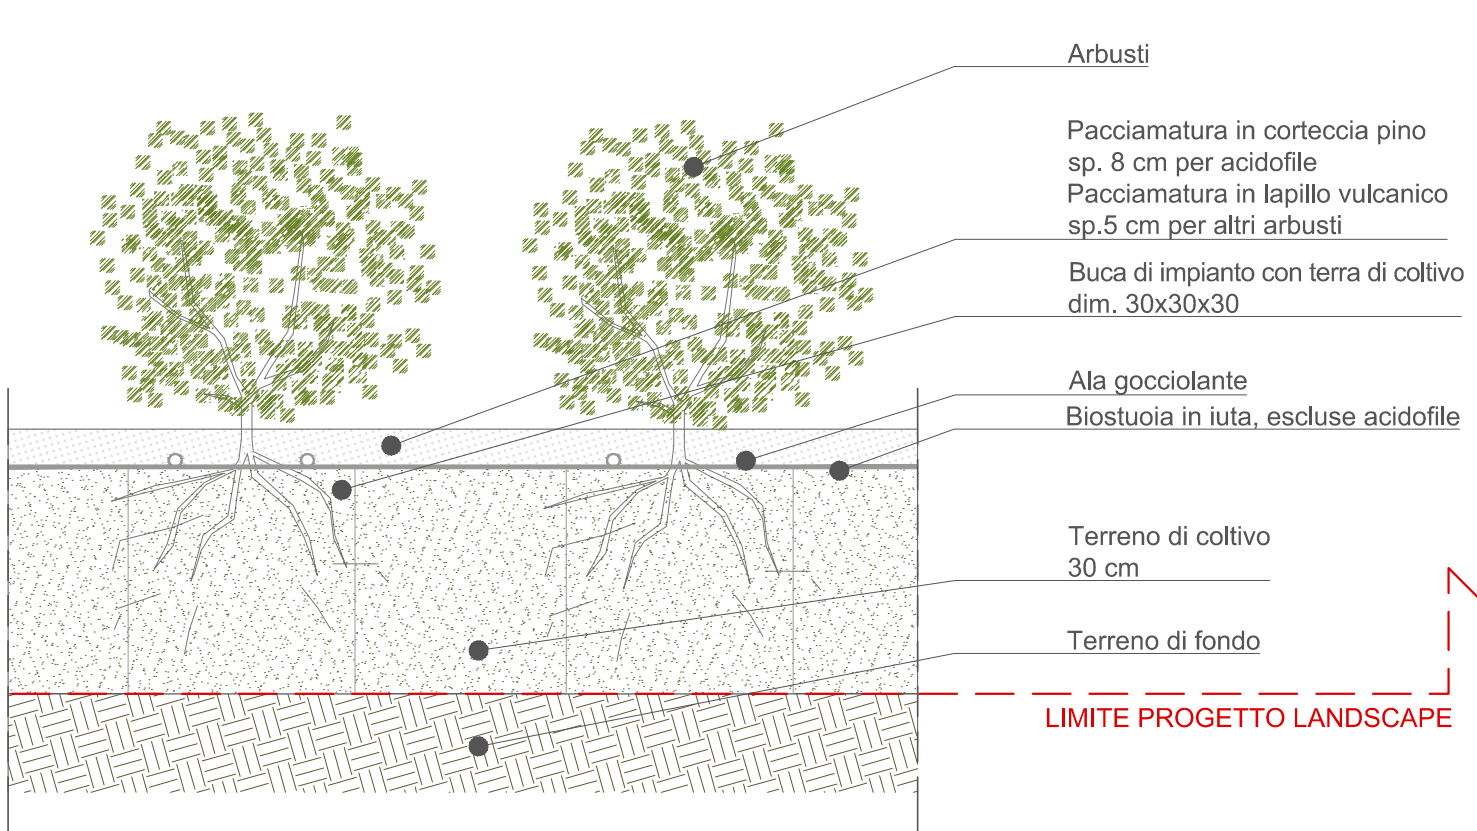


DETTAGLIO TIPOLOGICO  
Attraversamento di aree pavimentate

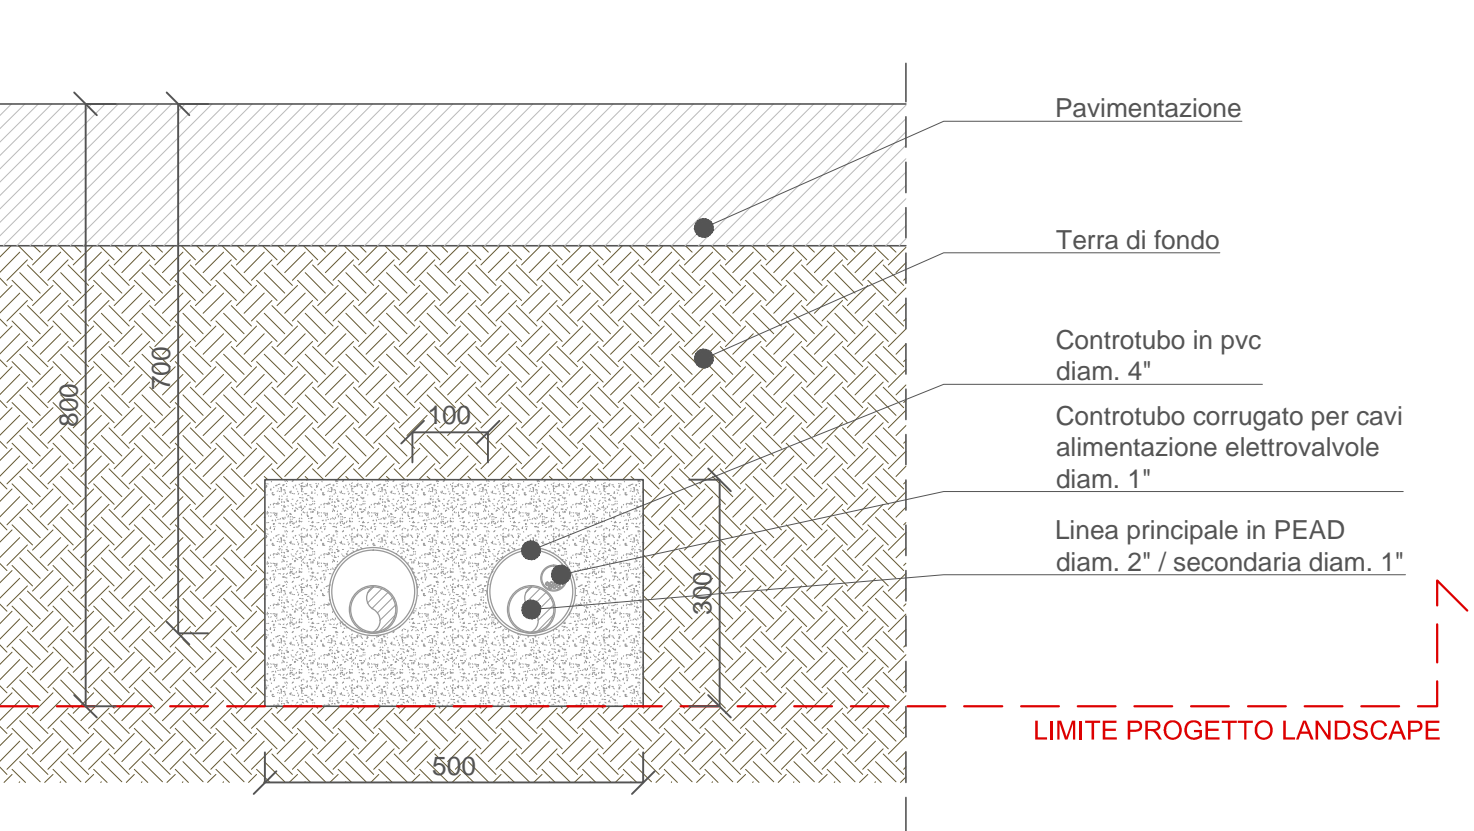


DETTAGLIO TIPOLOGICO  
Pozzetto con elettrovalvola

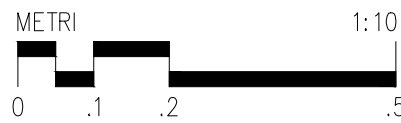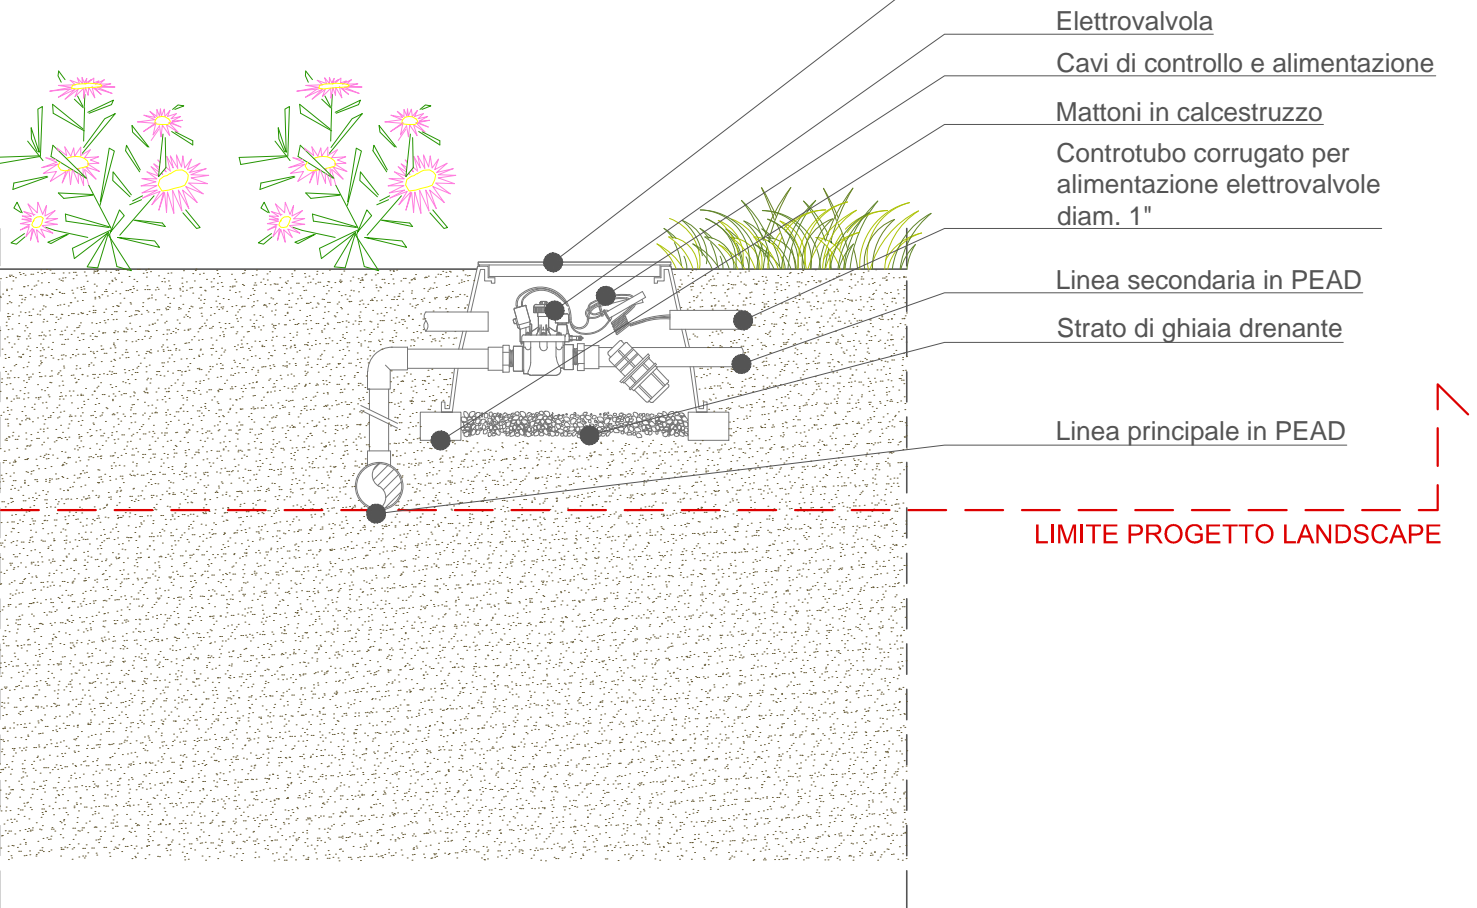


DETTAGLIO TIPOLOGICO  
Buca d'impianto per alberi

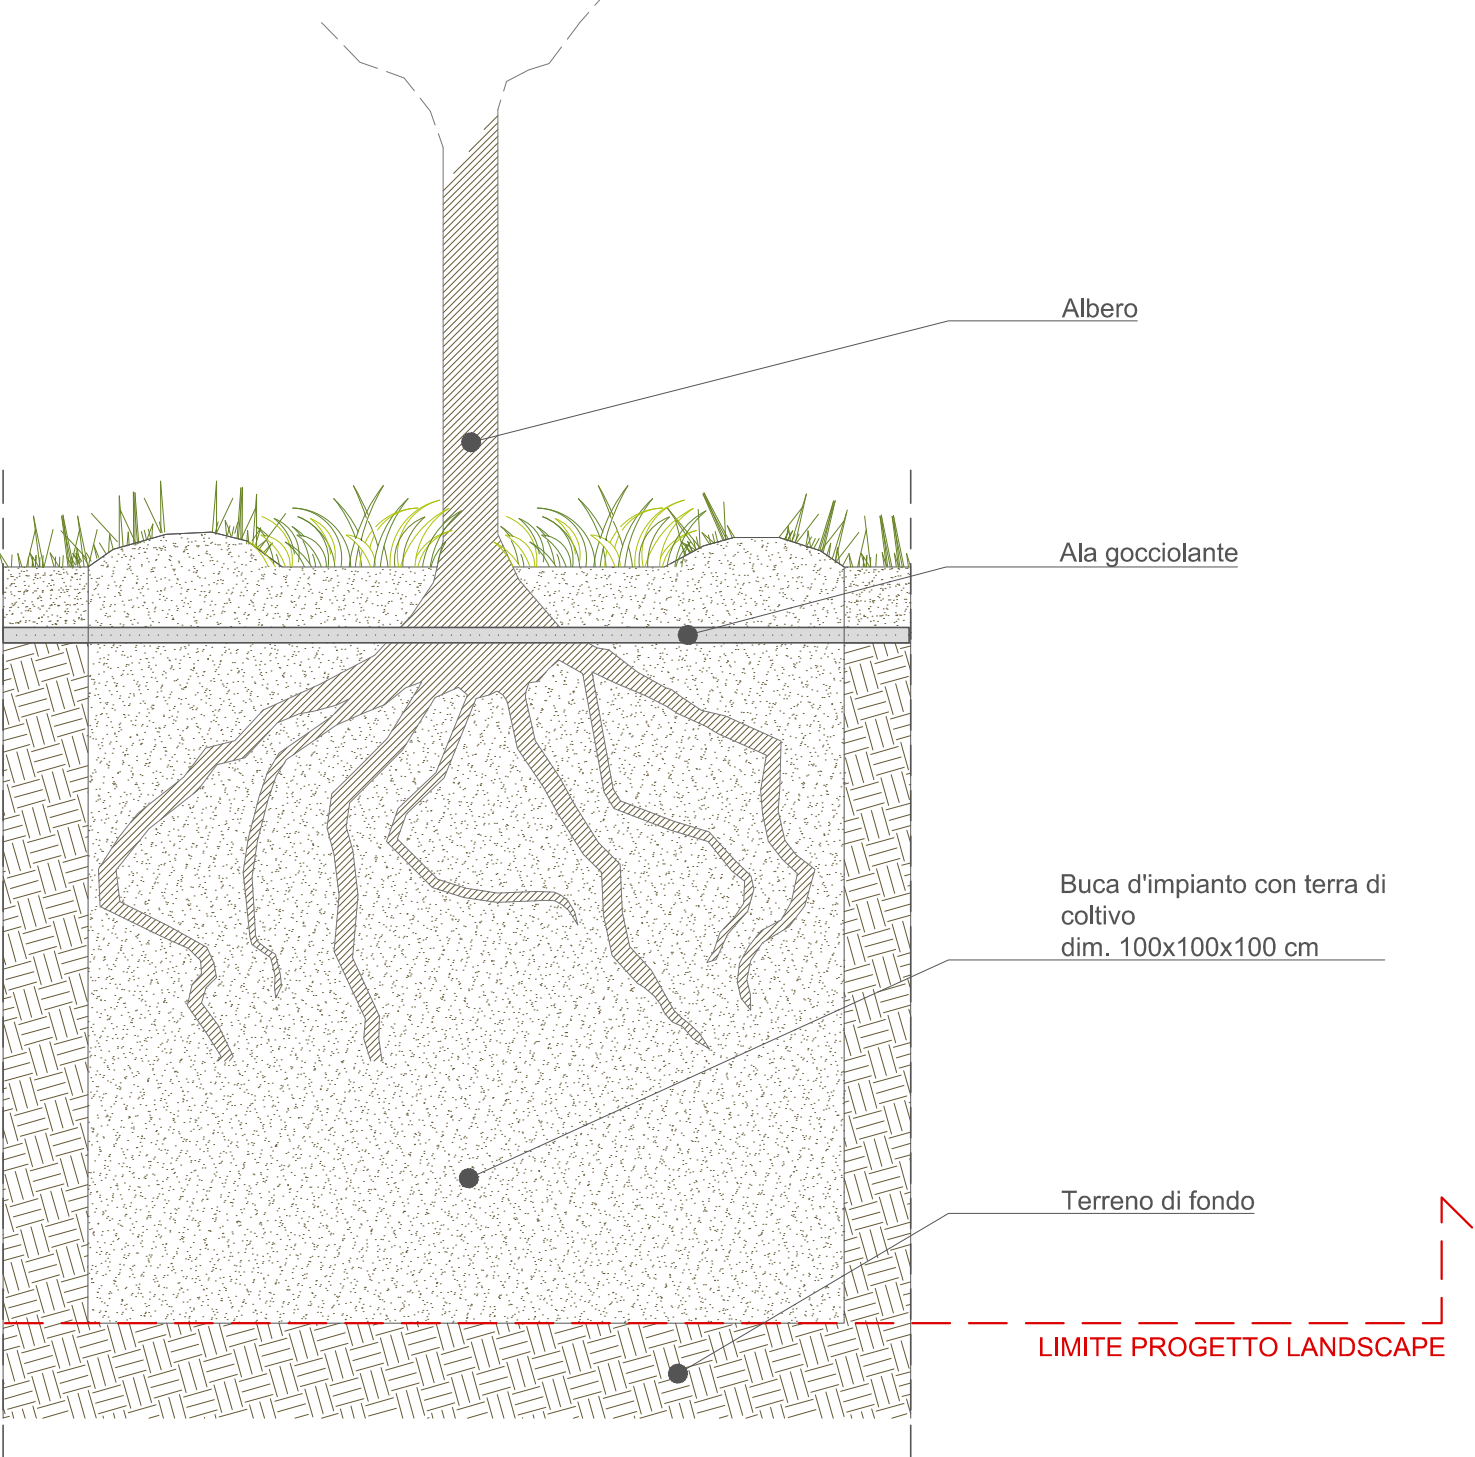

DETTAGLIO TIPOLOGICO  
Irrigazione con ali gocciolanti per arbusti

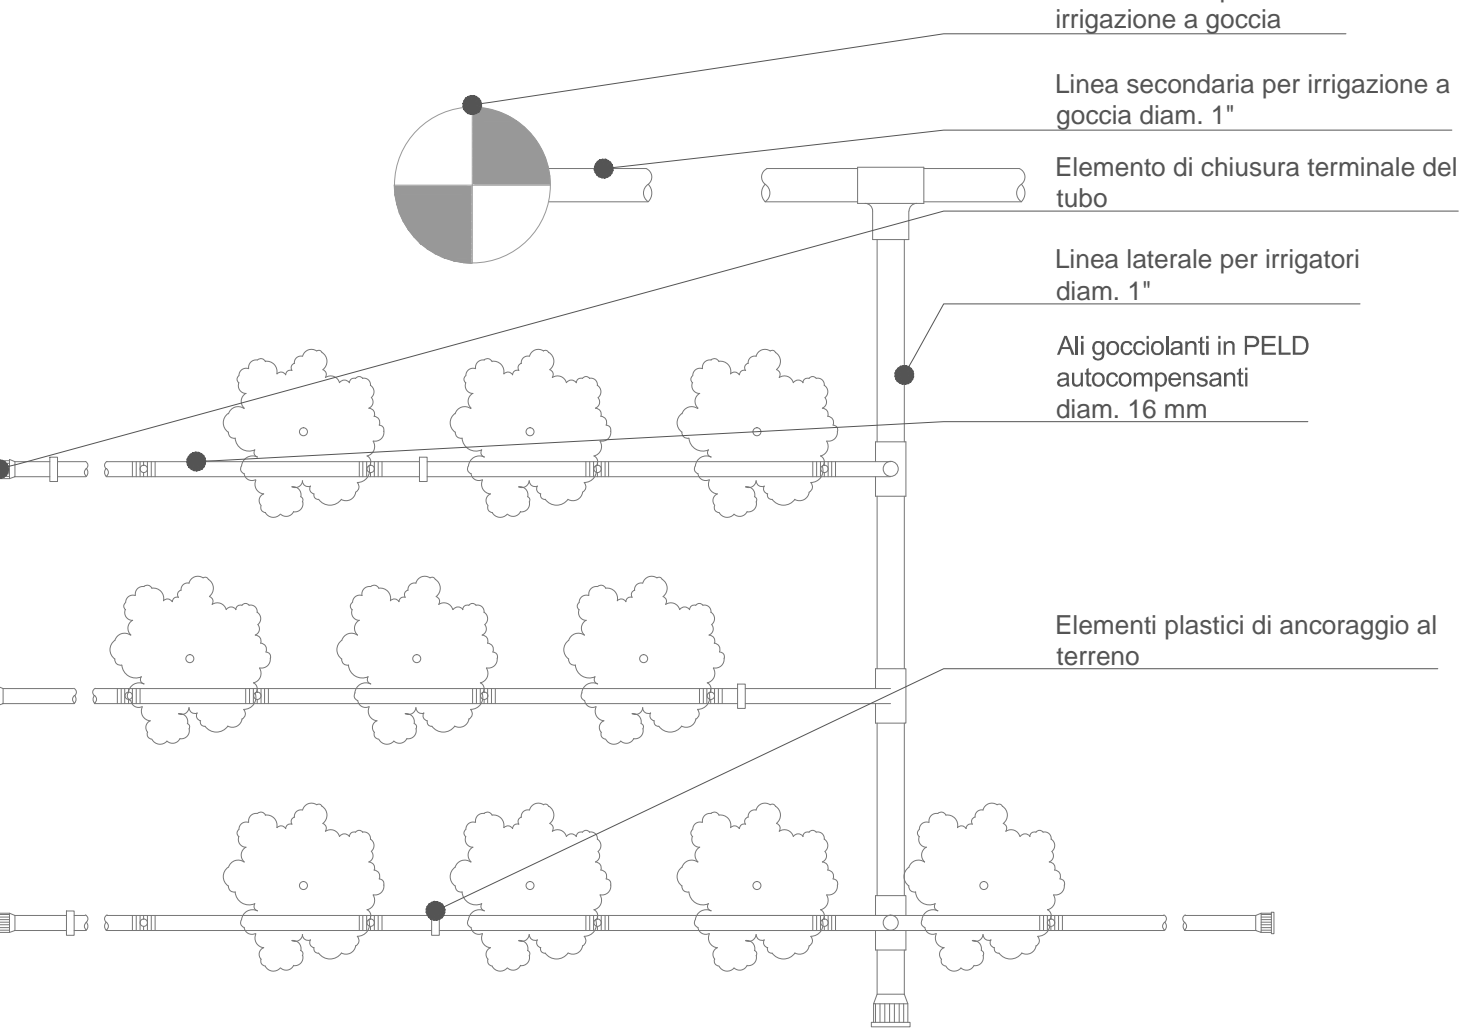

DETTAGLIO TIPOLOGICO  
Irrigazione con anelli gocciolanti per alberi

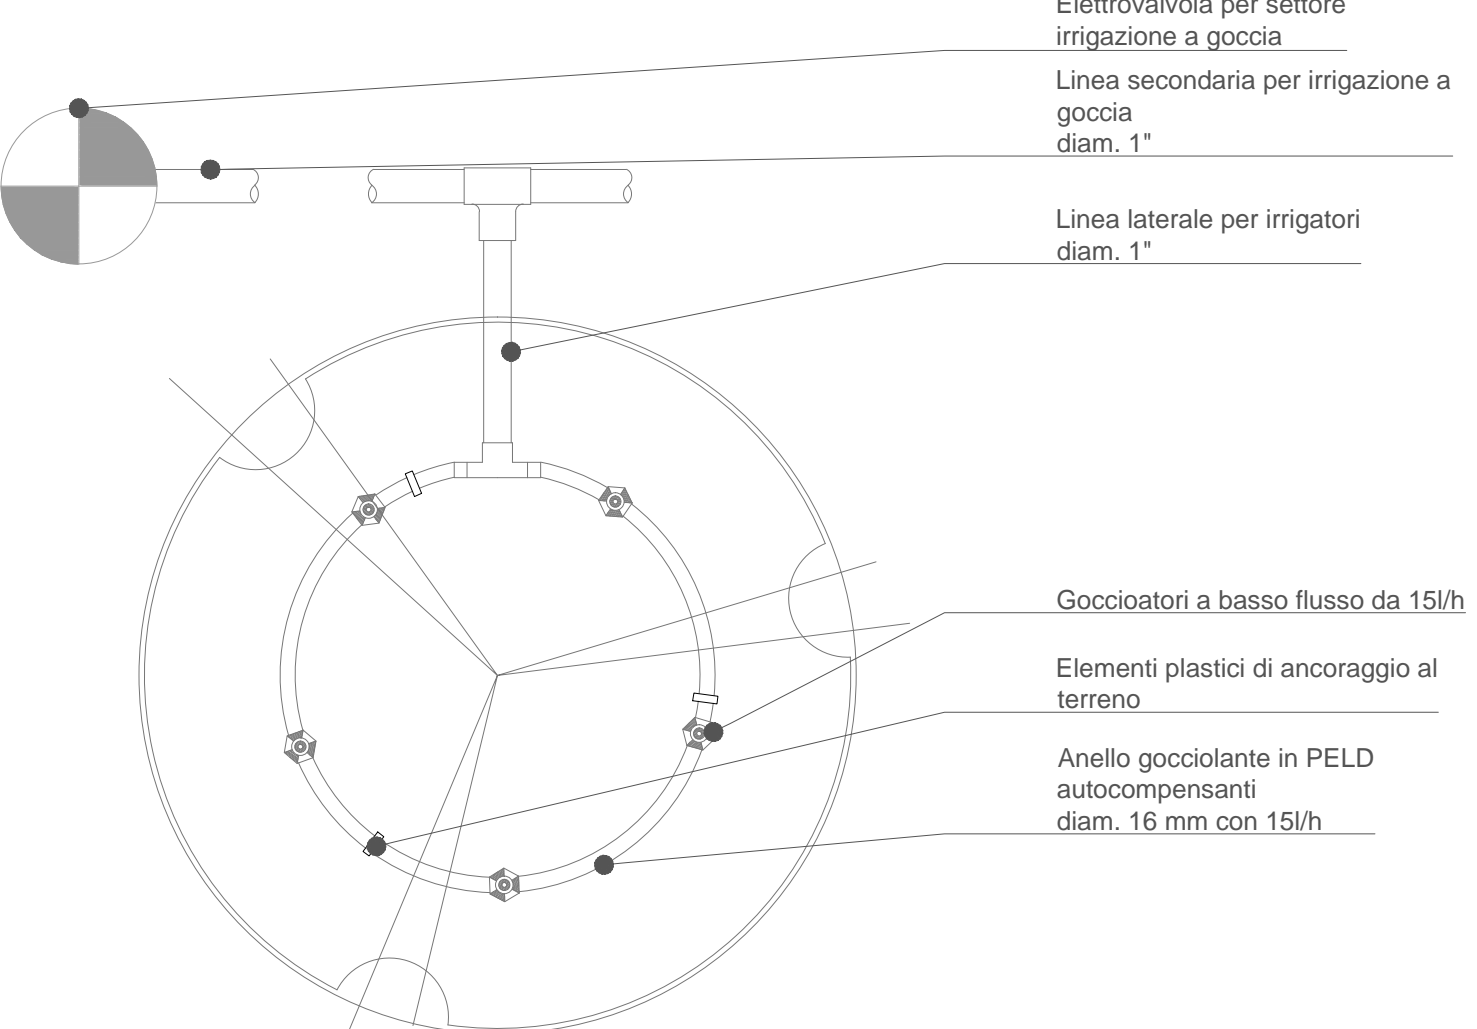

Accordo di programma Progetto Portello  
Programma integrato di intervento ai sensi della L.R. 12 Aprile 1999, n.9  
**Parco pubblico - completamento fase 4**  
Atto integrativo convenzione attuativa -U2/U3 - Comune di Milano  
**PROGETTO ESECUTIVO**

Il Committente

IPER MONTEBELLO S.P.A.  
Sede legale:  
via Amicare Ponchielli, 7  
Sede operativa:  
via Grosotto, 7  
Milano

Progettazione paesaggistica

ARCH. CHARLES JENCKS  
19, Landsdowne  
London - W112AH  
T. 44207728216

Progettazione paesaggistica

**LAND**  
LANDSCAPE ARCHITECTURE NATURE DEVELOPMENT

LAND Italia Srl  
via Varese, 16  
IT - 20121 Milano  
+39 02 806911 1  
italia@landsrl.com

LAND Italia S.r.l.  
Il Direttore Tecnico  
Dr. Arch. Andreas Kipar

ORDINE DEGLI ARCHITETTI PIANIFICATORI DELLA PROVINCIA DI MILANO  
KIPAR ANDREAS OTTO  
Architetto  
13857

Progettazione idraulica

**PROGETTI AMBIENTE**

STUDIO TECNICO ASSOCIATO  
PROGETTAMBIENTE  
via del Consorzio N.3  
26100 CREMONA  
+39 0372 557895  
info@progettambiente.eu

Progettazione elettrica

**F&S**

PERITO INDUSTRIALE FABRIZIO SICCHIERO  
VIA BRUNO BUOZZI, 13  
20026 NOVARATE MILANESE (MI)  
FABRIZIO.SICCHIERO@GMAIL.COM  
+39 3402805691

Progettazione strutturale

**L2 PROGETTI**  
Società di Ingegneria

L2 PROGETTI  
SOCIETÀ DI INGEGNERIA  
via dell'Industria N. 59  
25030 ERBUSICO (Brescia)  
+0039 030-7709731  
info@L2progetti.it

Rev.	Data	Oggetto	Orig.	Ver.	Appr.
R01	03-07-2020	Seconda emissione	TL	VB	AK
00	30-04-2020	Prima emissione	TL	VB	AK

n. elaborato	Titolo
A_T.14	Dettagli costruttivi del progetto_Opere a verde

Scala 1:10

Questo documento può essere utilizzato esclusivamente per le finalità previste dal contratto in base al quale lo stesso è stato fornito; la riproduzione, la cessione e comunque ogni utilizzo per finalità diverse sono vietati in assenza di preventiva autorizzazione da parte di LAND Italia Srl. Il contenuto del documento è protetto dalle norme sul diritto d'autore e sulla proprietà intellettuale.