



ELEMENTI DIVISORI

CAN 02
Cancello d'ingresso prospetto e planimetria



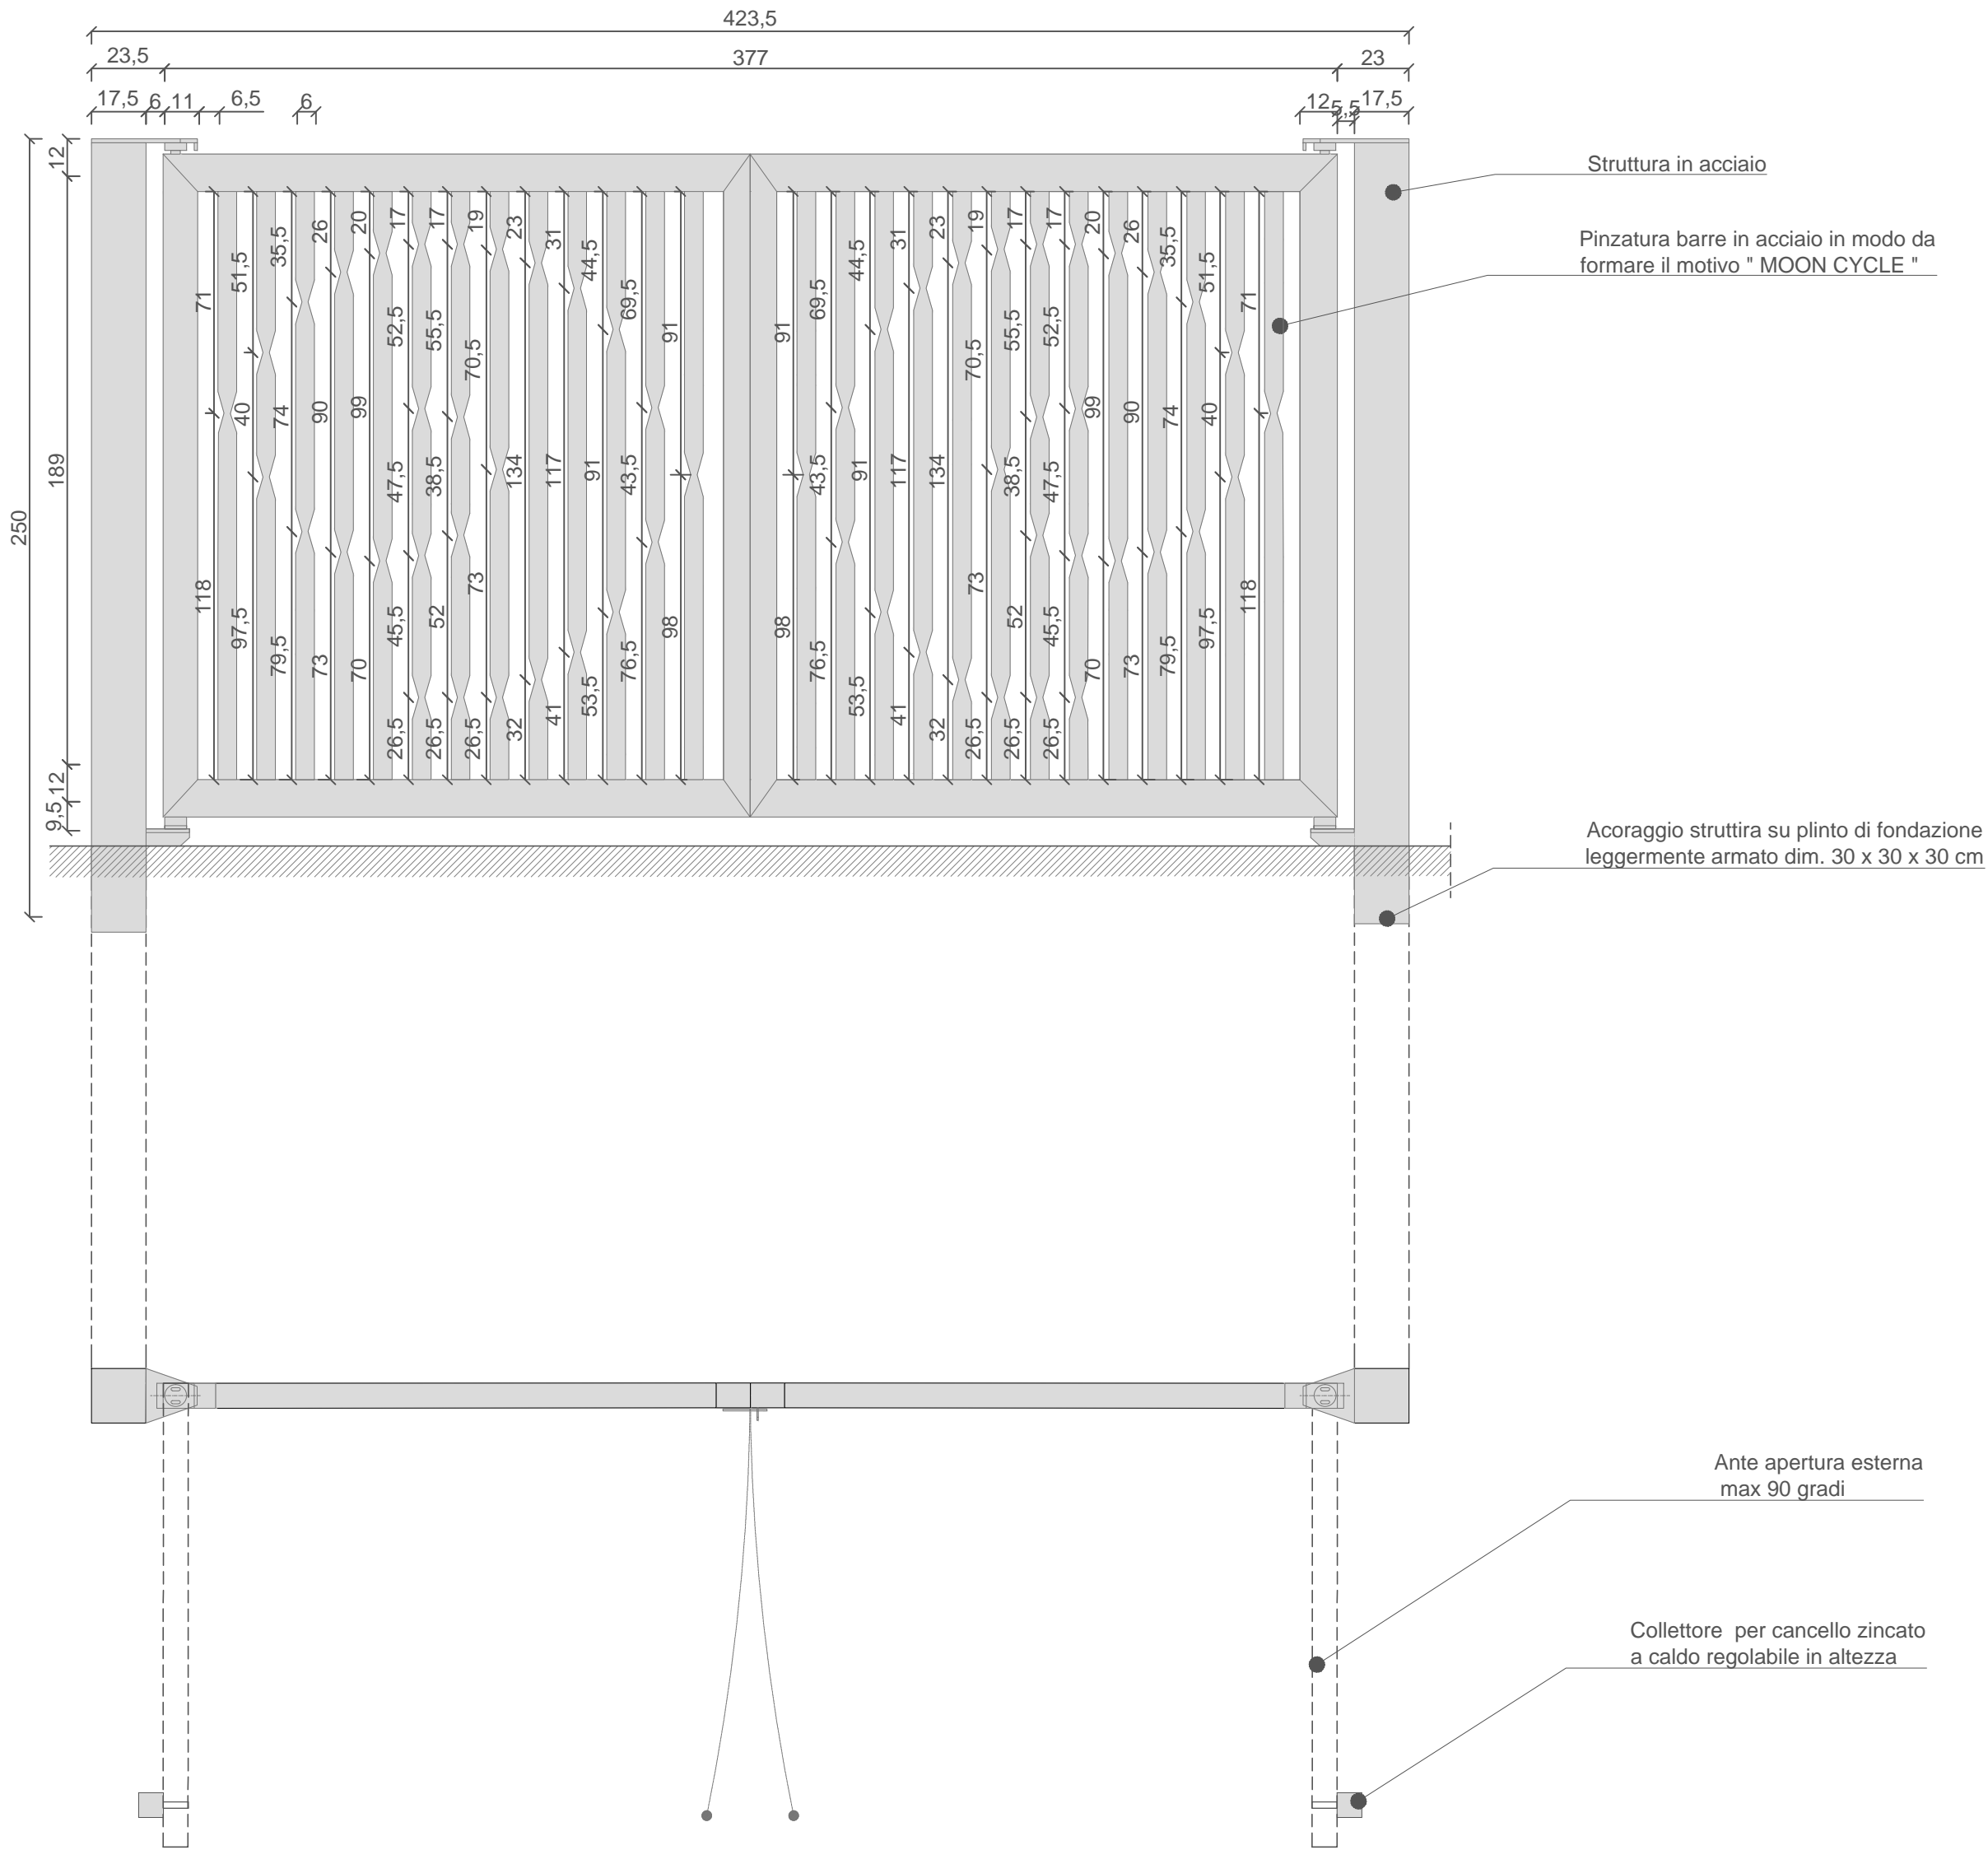


DET.02 PAR 02
Parapetto in cavi di acciaio INOX_ scala 1:10

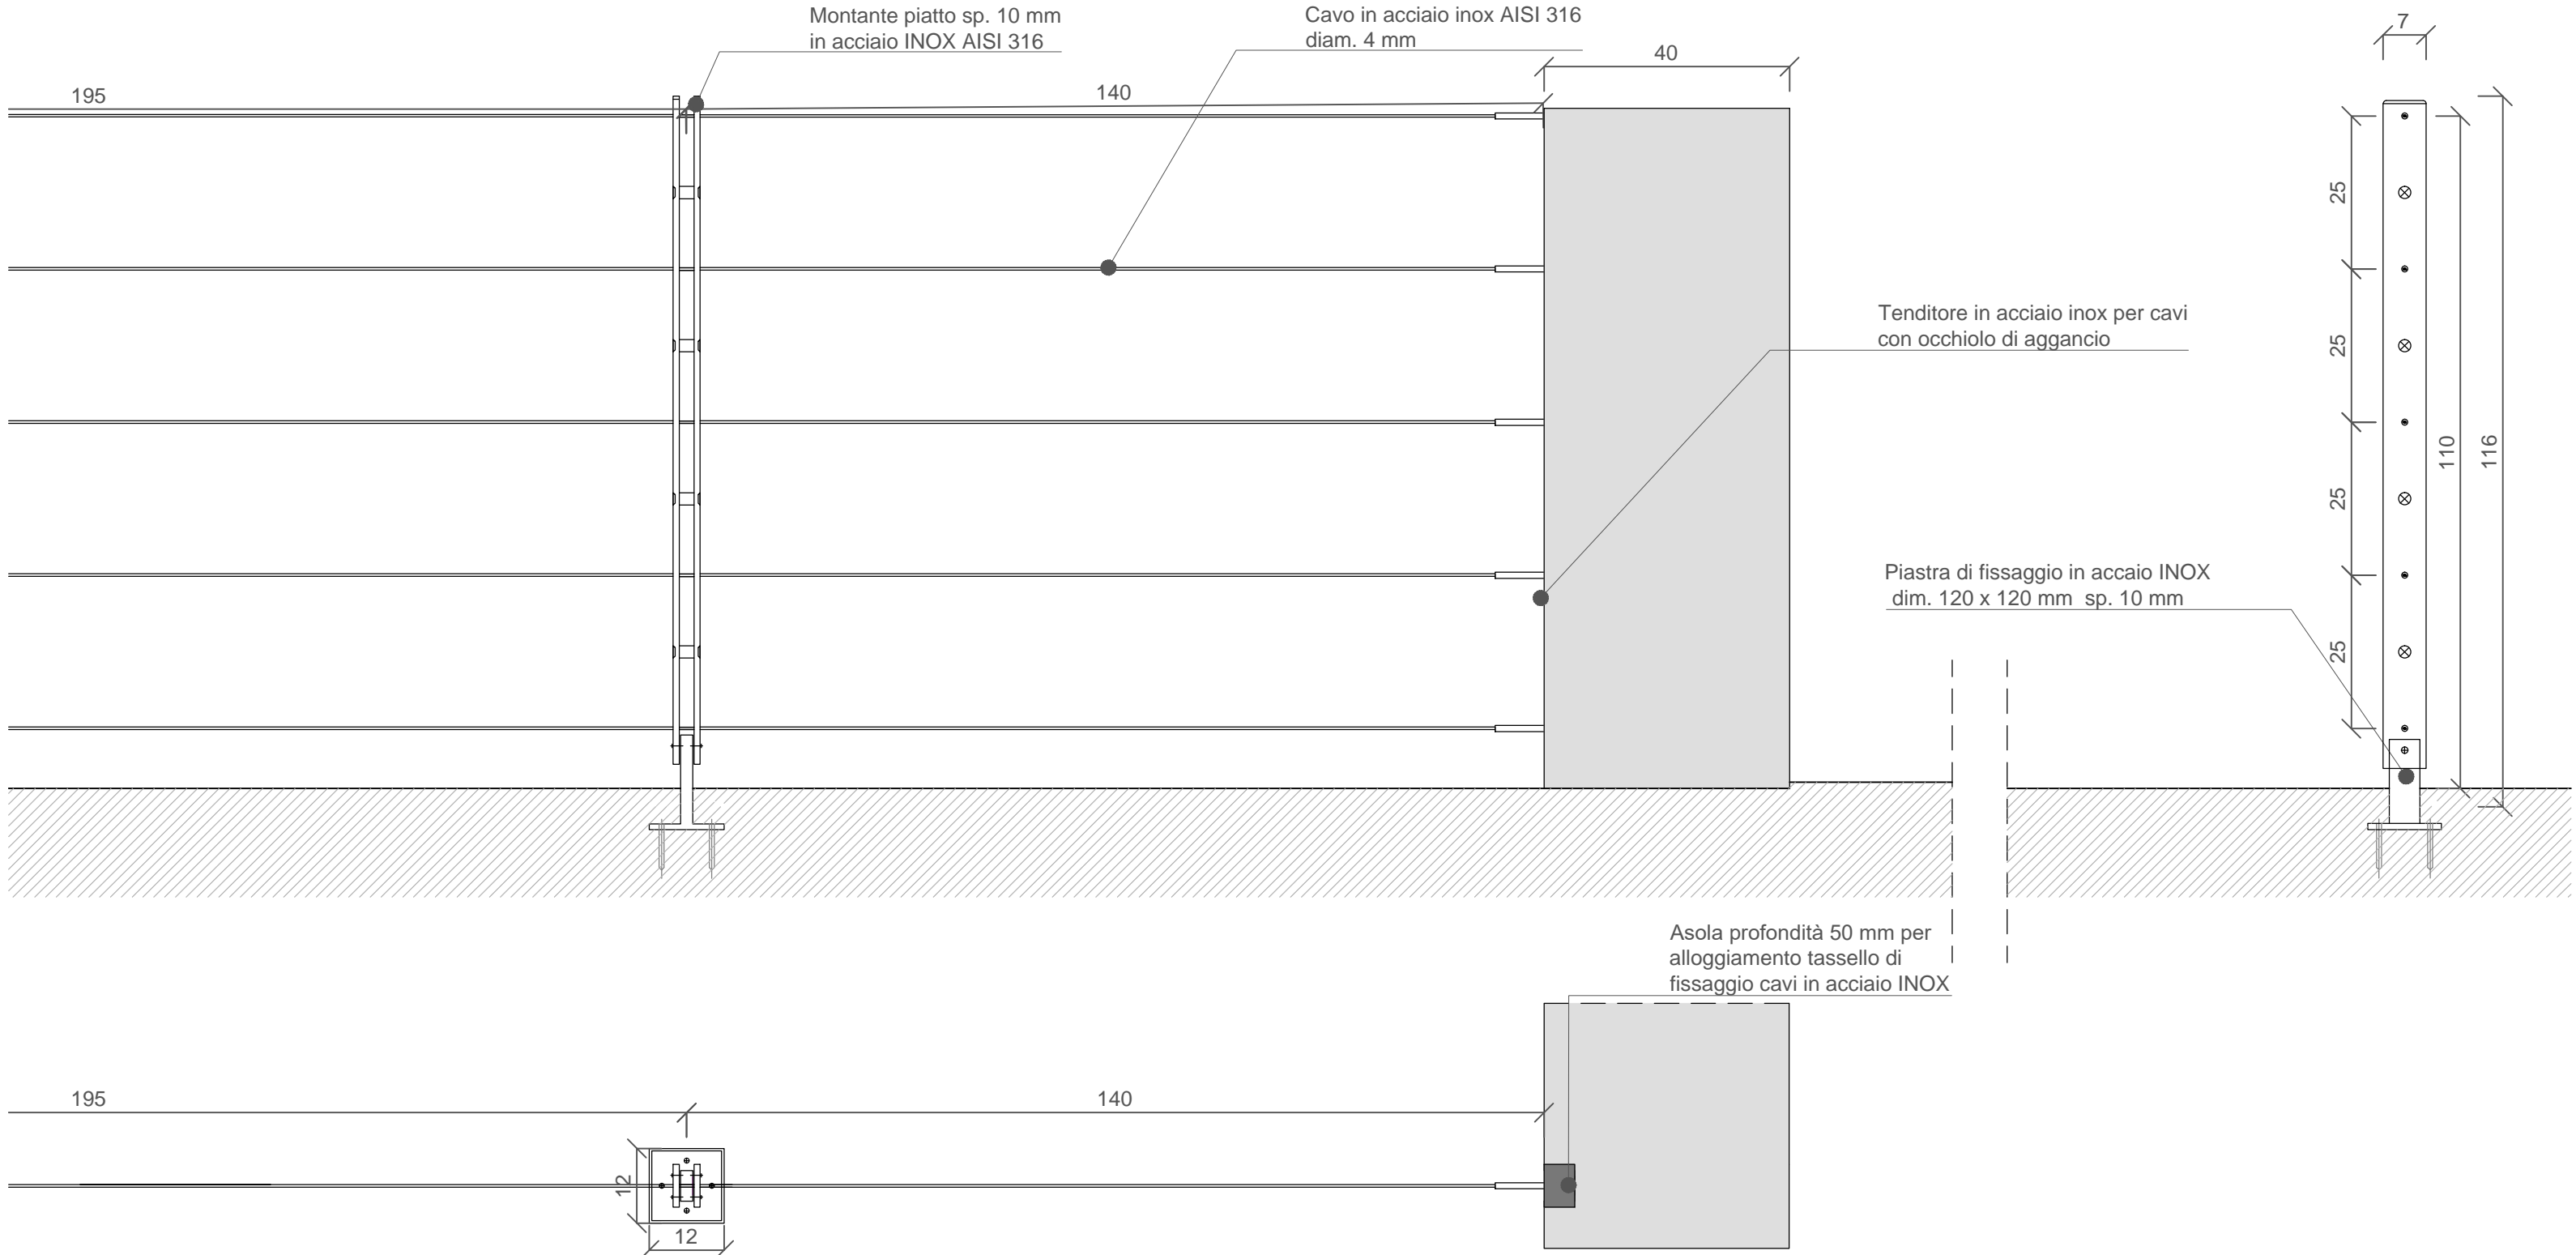


ELEMENTI DI ARREDO SU PARAPETTO

DET.01 CAN 03
Cancello manutenzione area parapetto prospetto e planimetria

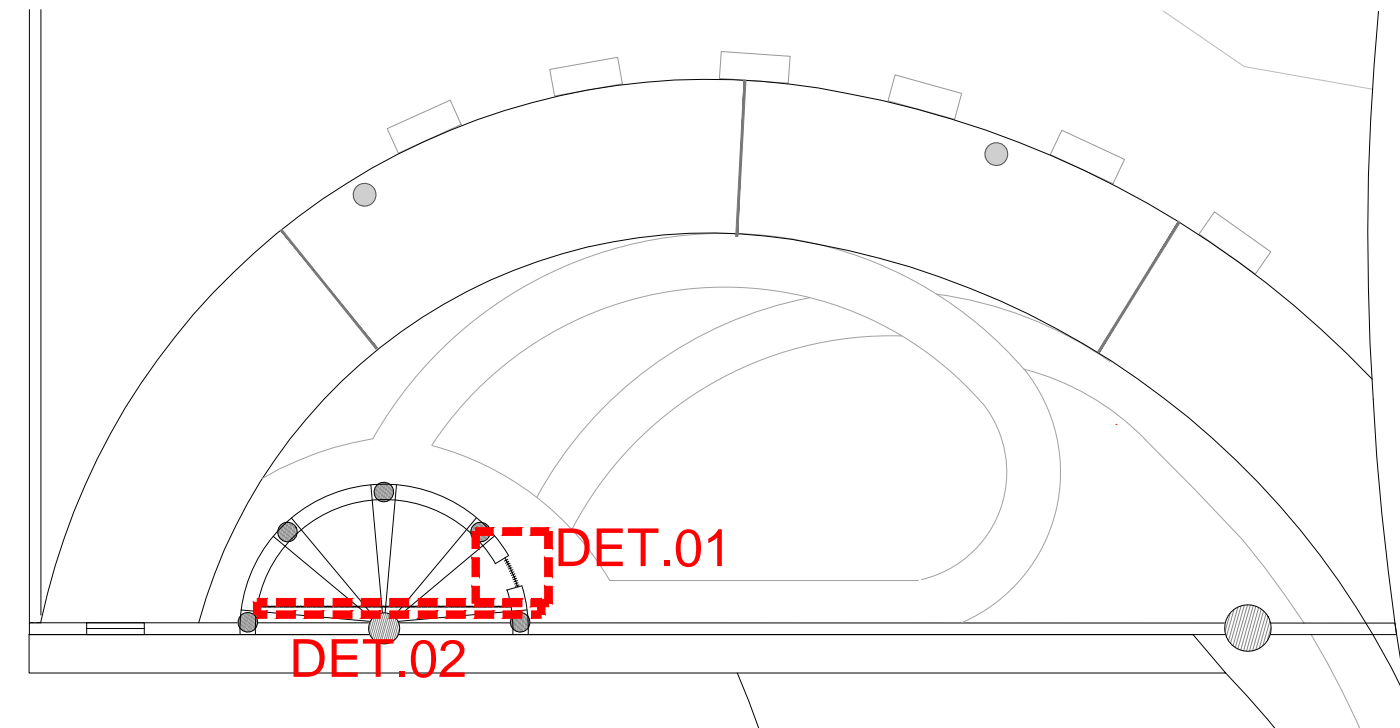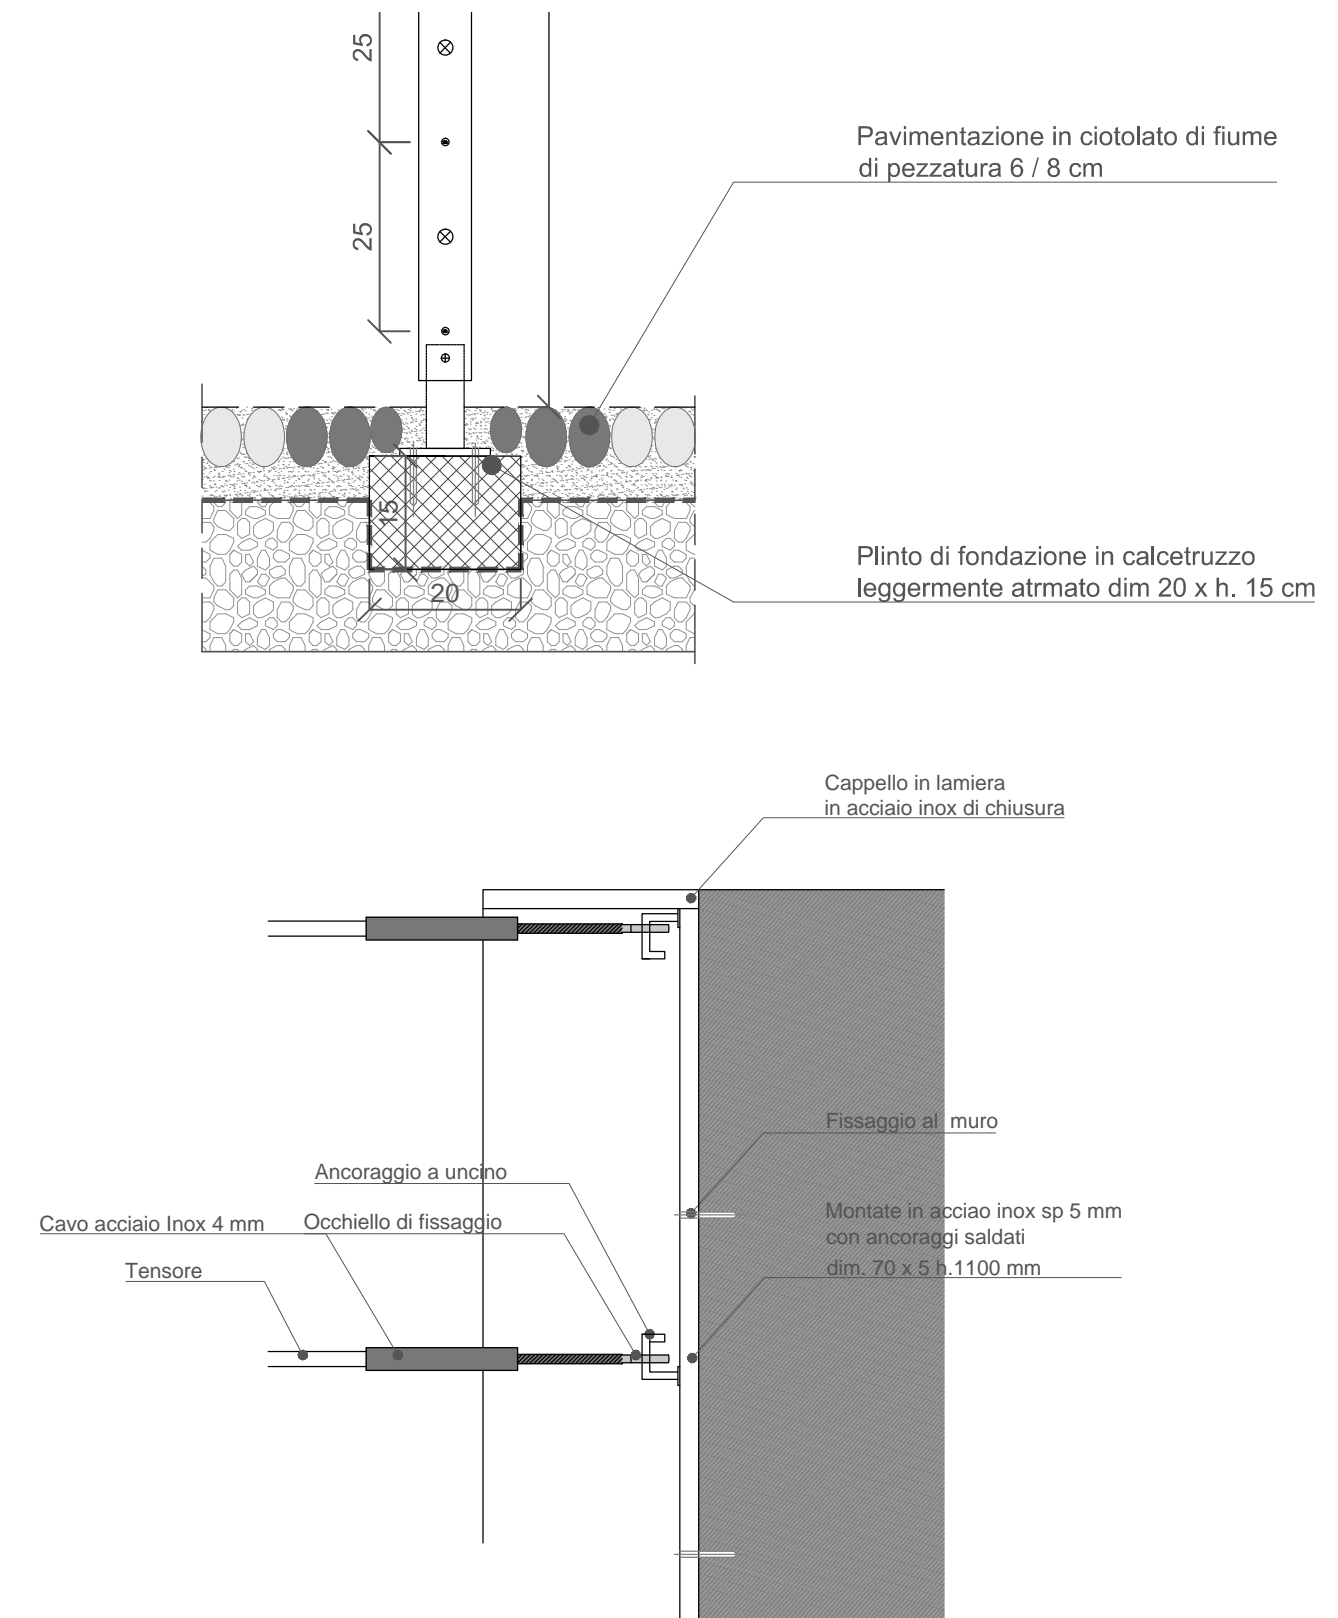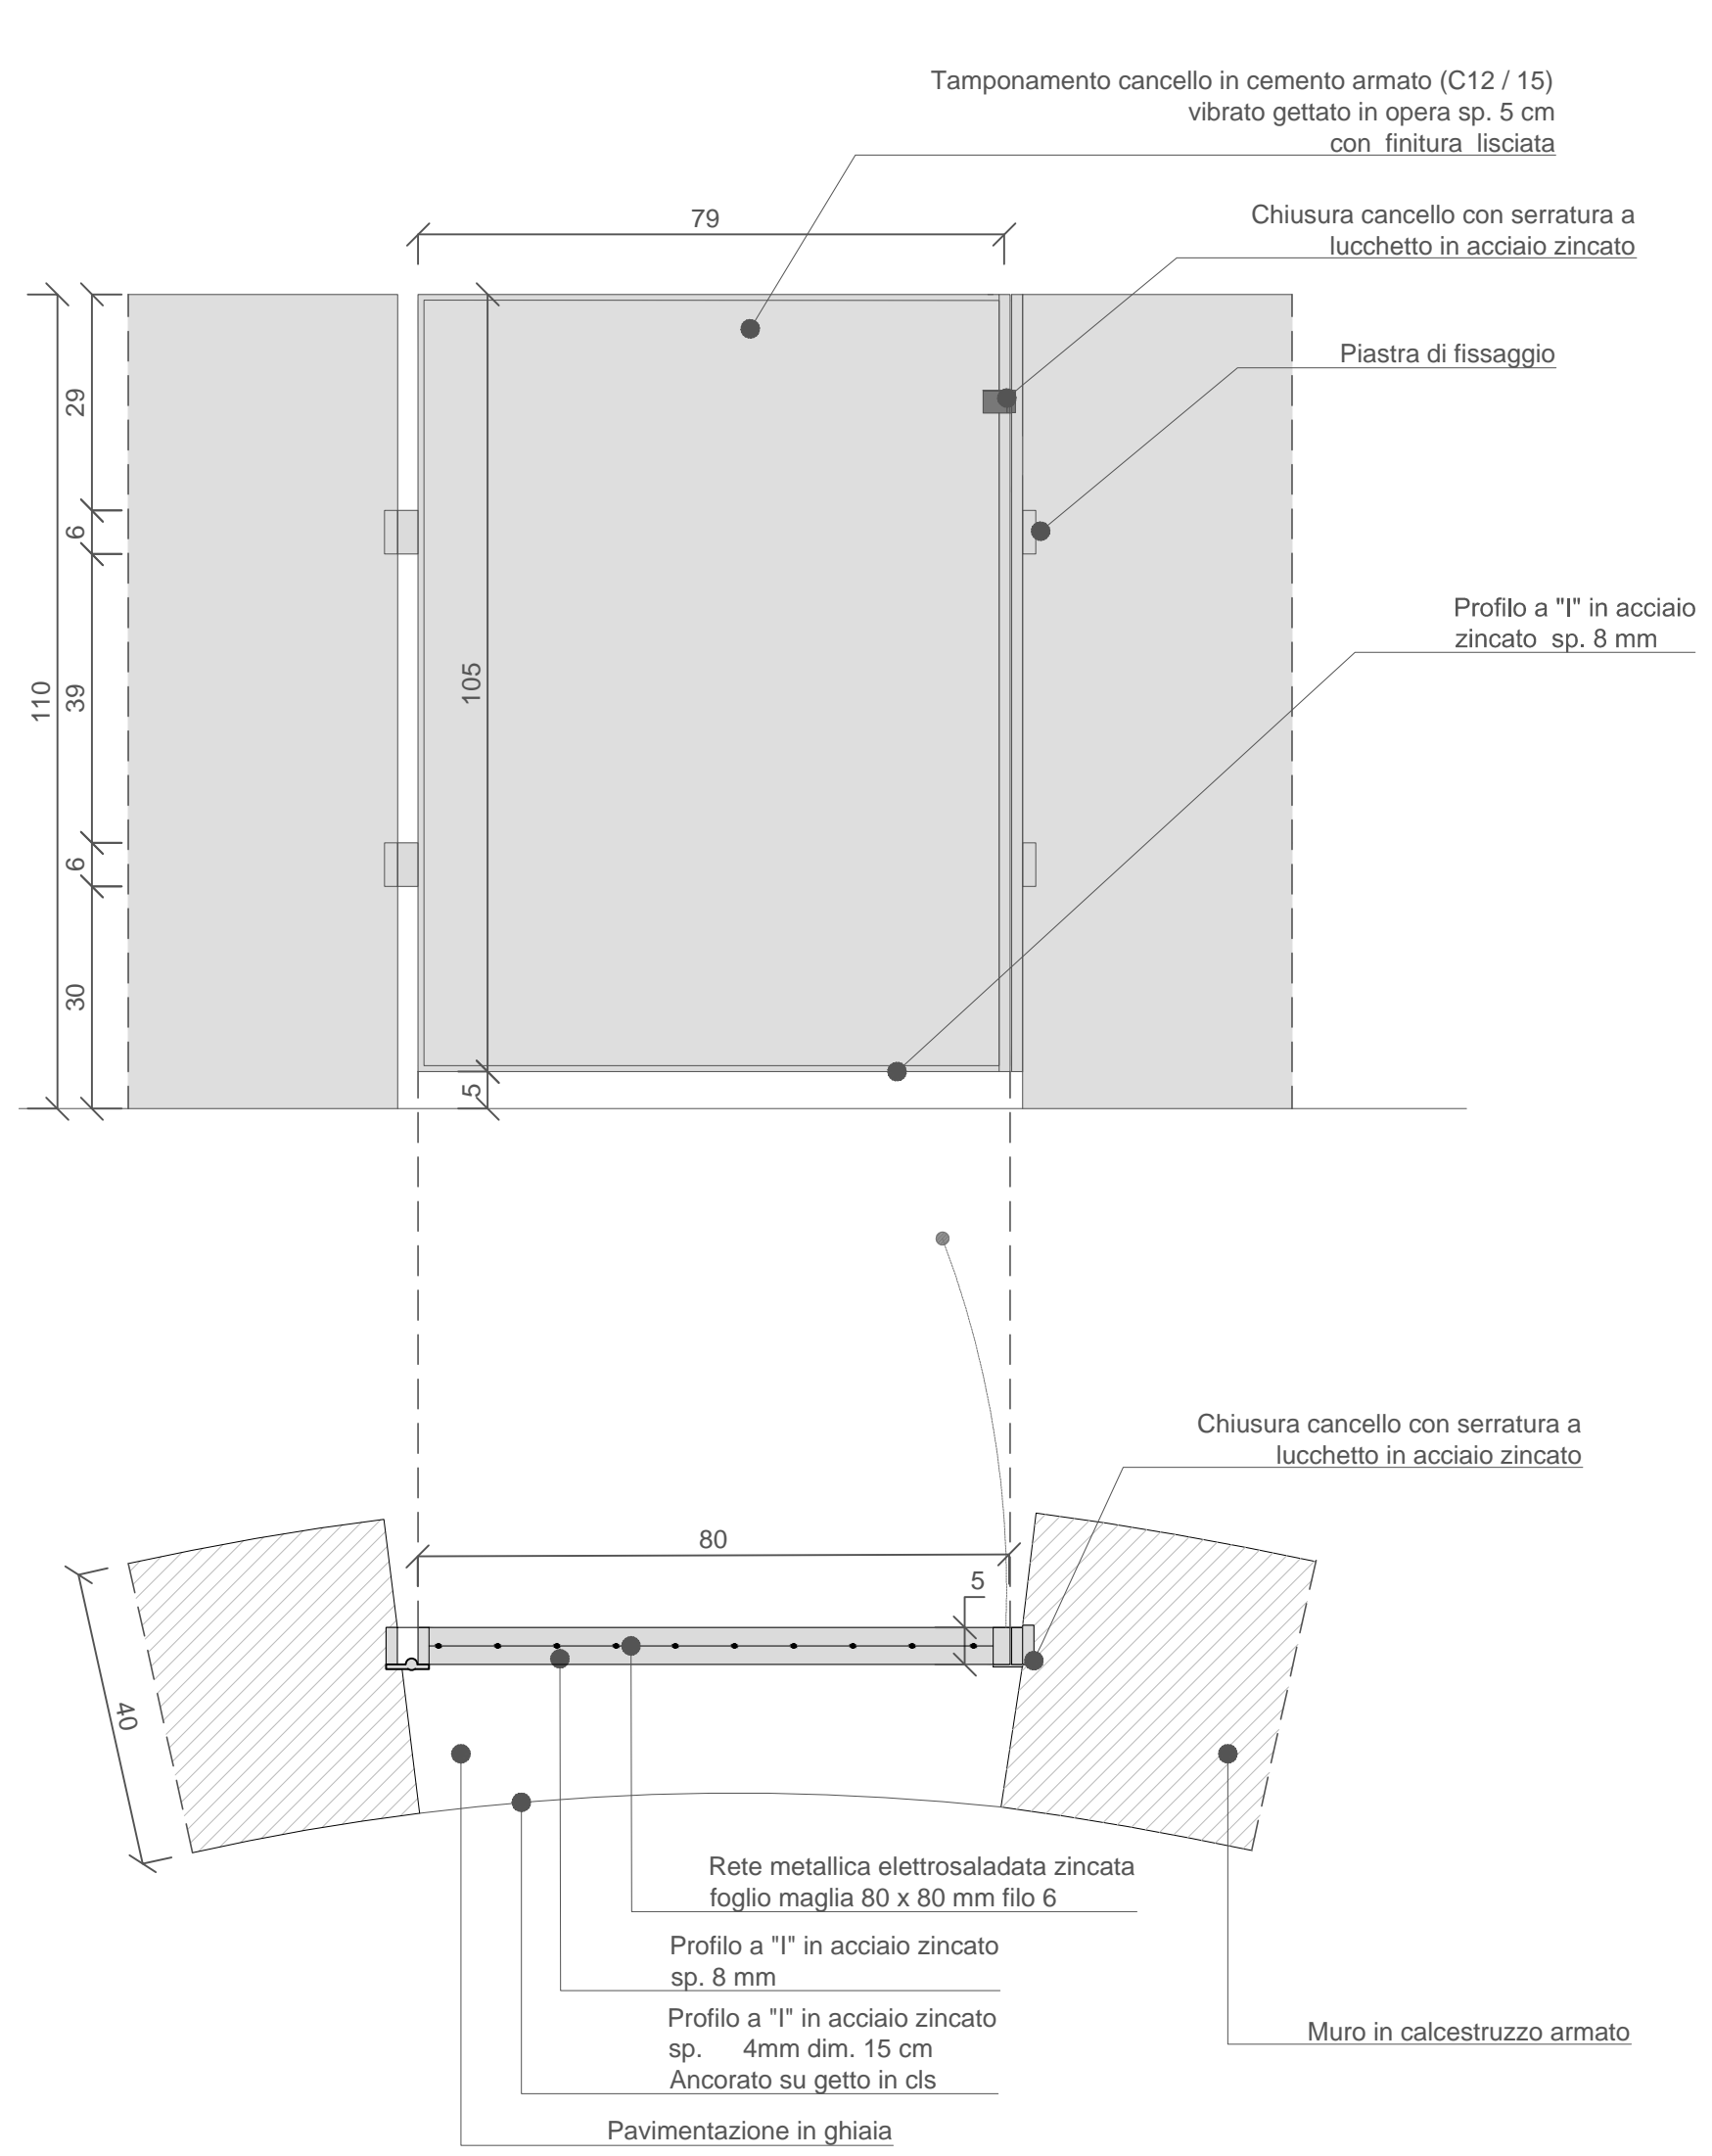

K-PLAN

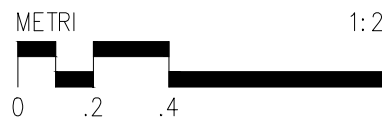

Accordo di programma Progetto Portello
Programma integrato di intervento ai sensi della L.R. 12 Aprile 1999, n.9
Parco pubblico - completamento fase 4
Atto integrativo convenzione attuativa -U2/U3 - Comune di Milano
PROGETTO ESECUTIVO

Il Committente

IPER MONTEBELLO S.P.A.
Sede legale:
via Amilcare Ponchielli, 7
Sede operativa:
via Grosotto, 7
Milano

Progettazione paesaggistica

ARCH. CHARLES JENCKS
19, Landsdowne
London - W112AH
T. 442077278216

Progettazione paesaggistica

LAND
LANDSCAPE ARCHITECTURE NATURE DEVELOPMENT

LAND Italia Srl
via Varese, 16
IT - 20121 Milano
+39 02 806911 1
italia@landsrli.com

LAND Italia S.r.l.
Il Direttore Tecnico
Dr. Arch. Andreas Kipar
Architetto
+39 02 806911 1
info@landsrli.com

Progettazione idraulica

STUDIO TECNICO ASSOCIATO
PROGETTAMBEINTE
via del Consorzio N.3
26100 CREMONA
+39 0372 557895
info@progettambiente.eu

Progettazione elettrica

PERITO INDUSTRIALE FABRIZIO SICCHIERO
VIA BRUNO BUOZZI, 13
20026 NOVATE MILANESE (MI)
FABRIZIO.SICCHIERO@GMAIL.COM
+39 3402805691

Progettazione strutturale

L2 PROGETTI
SOCIETA' DI INGEGNERIA
via dell'Industria N. 59
25030 ERBUSCO (Brescia)
+0039 030-7709731
info@L2progetti.it

R01	03-07-2020	Seconda emissione	TL	VB	AK
00	30-04-2020	Prima emissione	TL	VB	AK
Rev.	Data	Oggetto	Orig.	Ver.	Appr.

n. elaborato
A_T.16

Titolo
Dettagli costruttivi del progetto_Arredi-Elementi divisori

Scala 1:20

Questo documento può essere utilizzato esclusivamente per le finalità previste dal contratto in base al quale lo stesso è stato fornito; la riproduzione, la cessione e comunque ogni utilizzo per finalità diverse sono vietati in assenza di preventiva autorizzazione da parte di LAND Italia Srl. Il contenuto del documento è protetto dalle norme sul diritto d'autore e sulla proprietà intellettuale.