


K-PLAN

ELEMENTI DI ARREDO SU PARAPETTO
DET.03


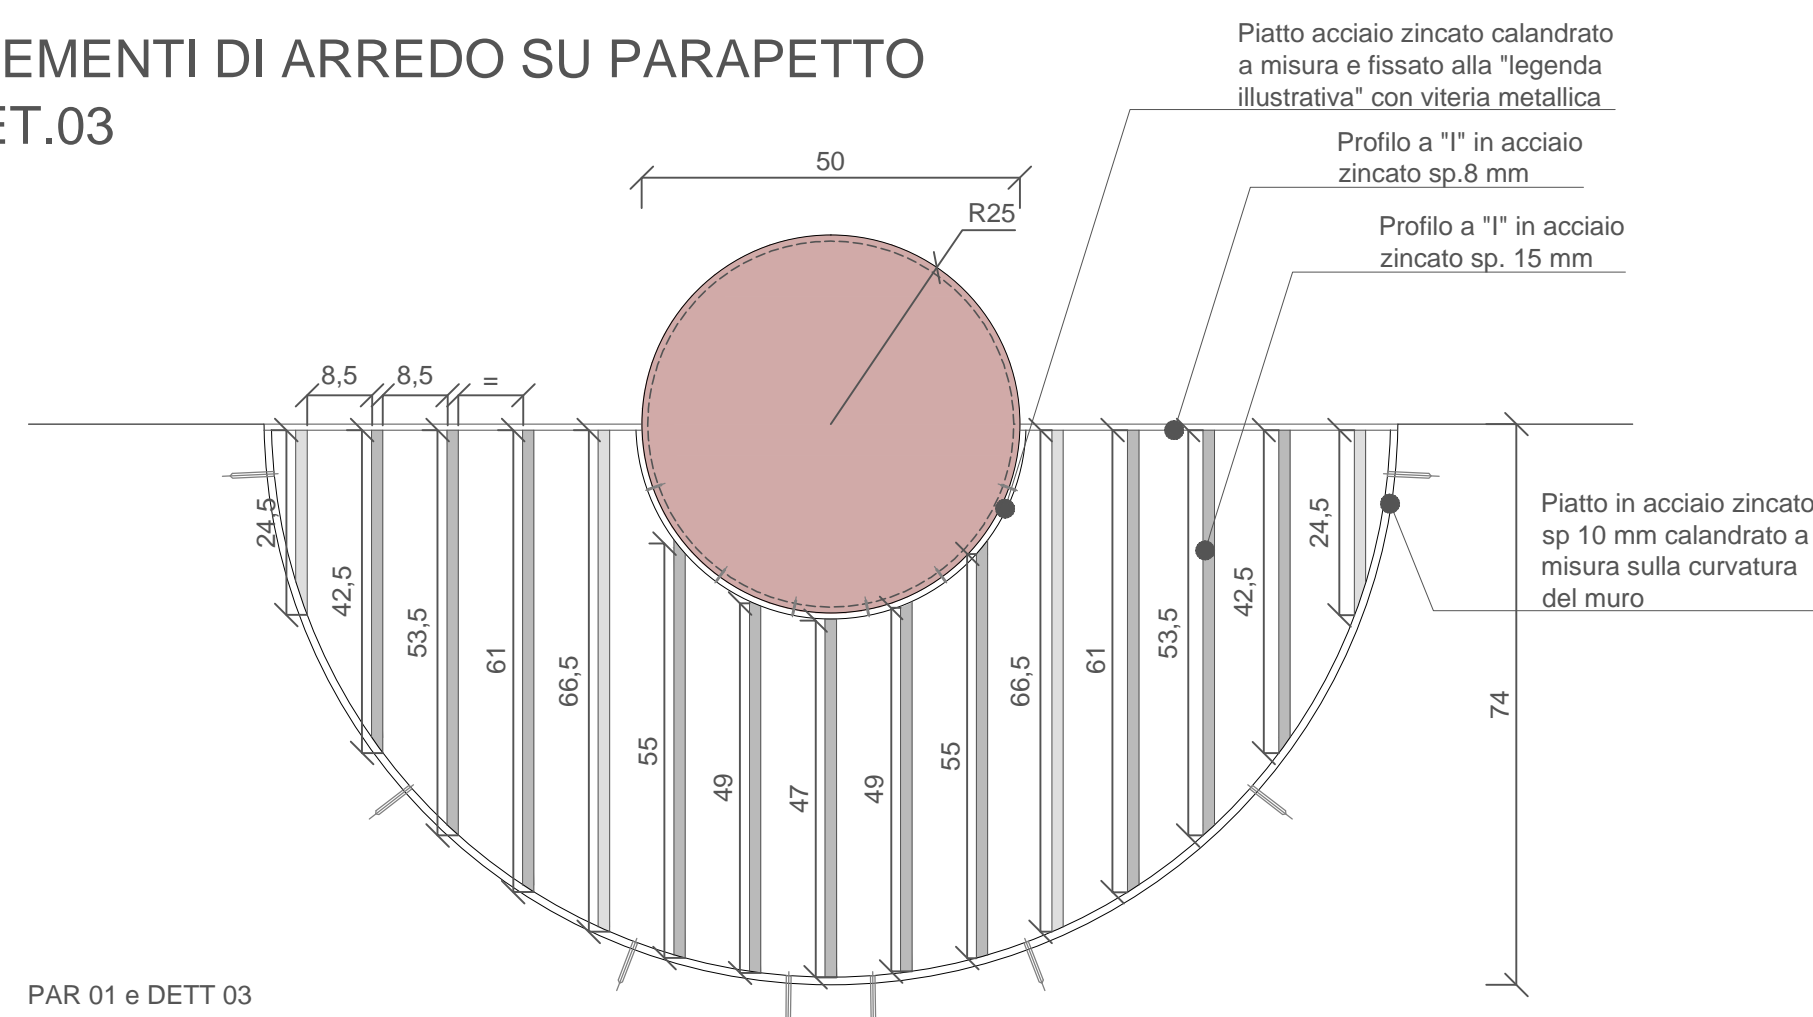


PAR 01 e DETT 03
Parepetto di supporto alla legenda illustrativa _ scala 1:10


DET.04

Raggi solari in lamiera di acciaio Corten


NOTA : disposizione e composizione dei tratti riferiti ai "raggi solari" secondo le misure indicate

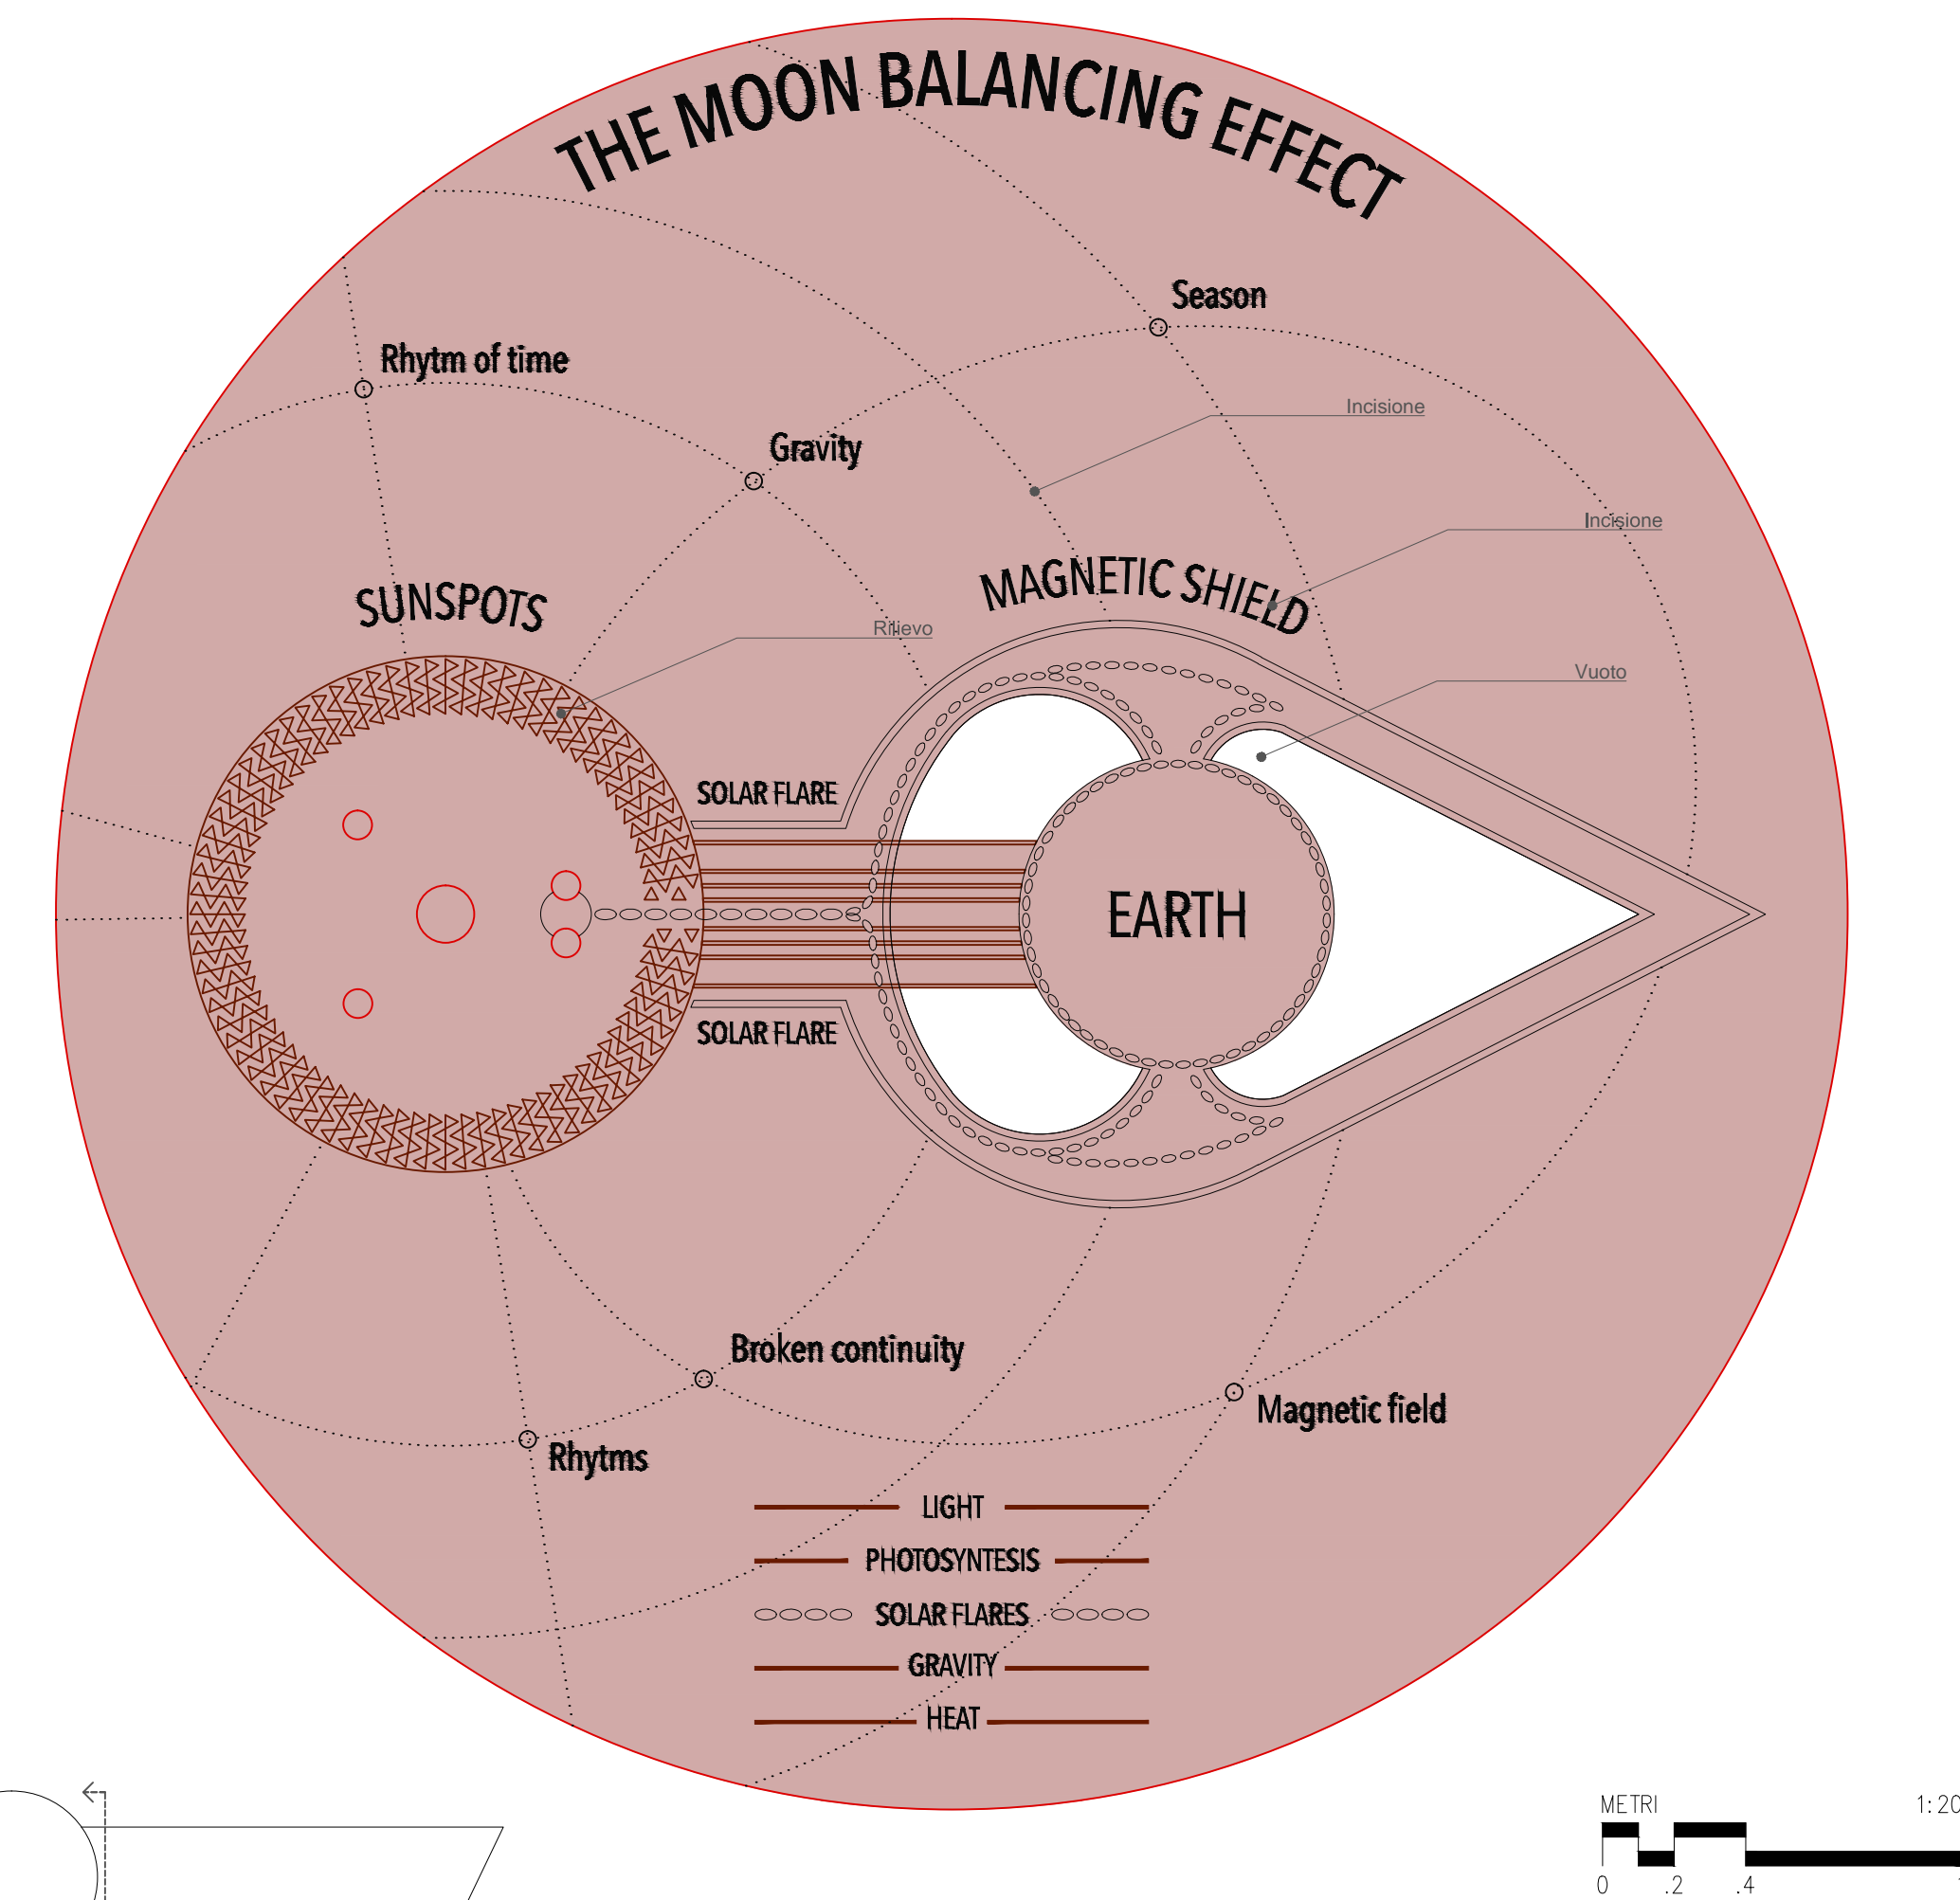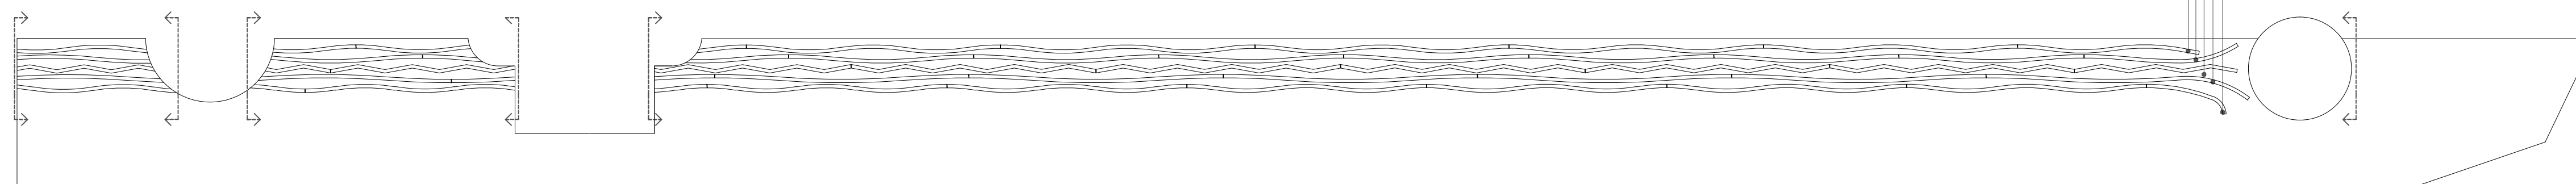


Metodo di fissaggio raggi solari _scala 1:5

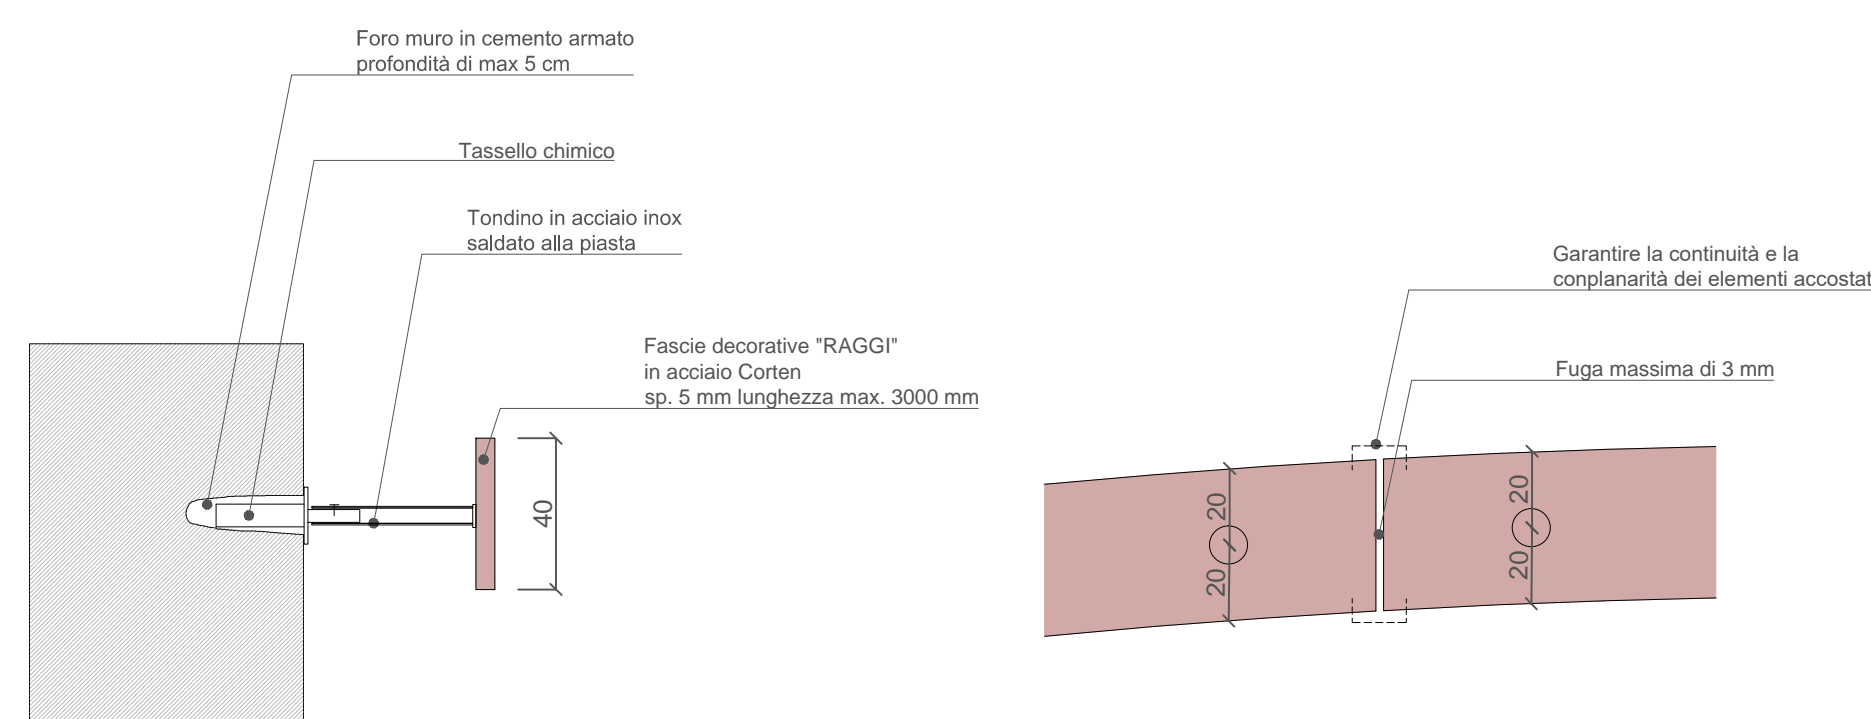

DET.05 Sole in marmo e campo magnetico in lamiera

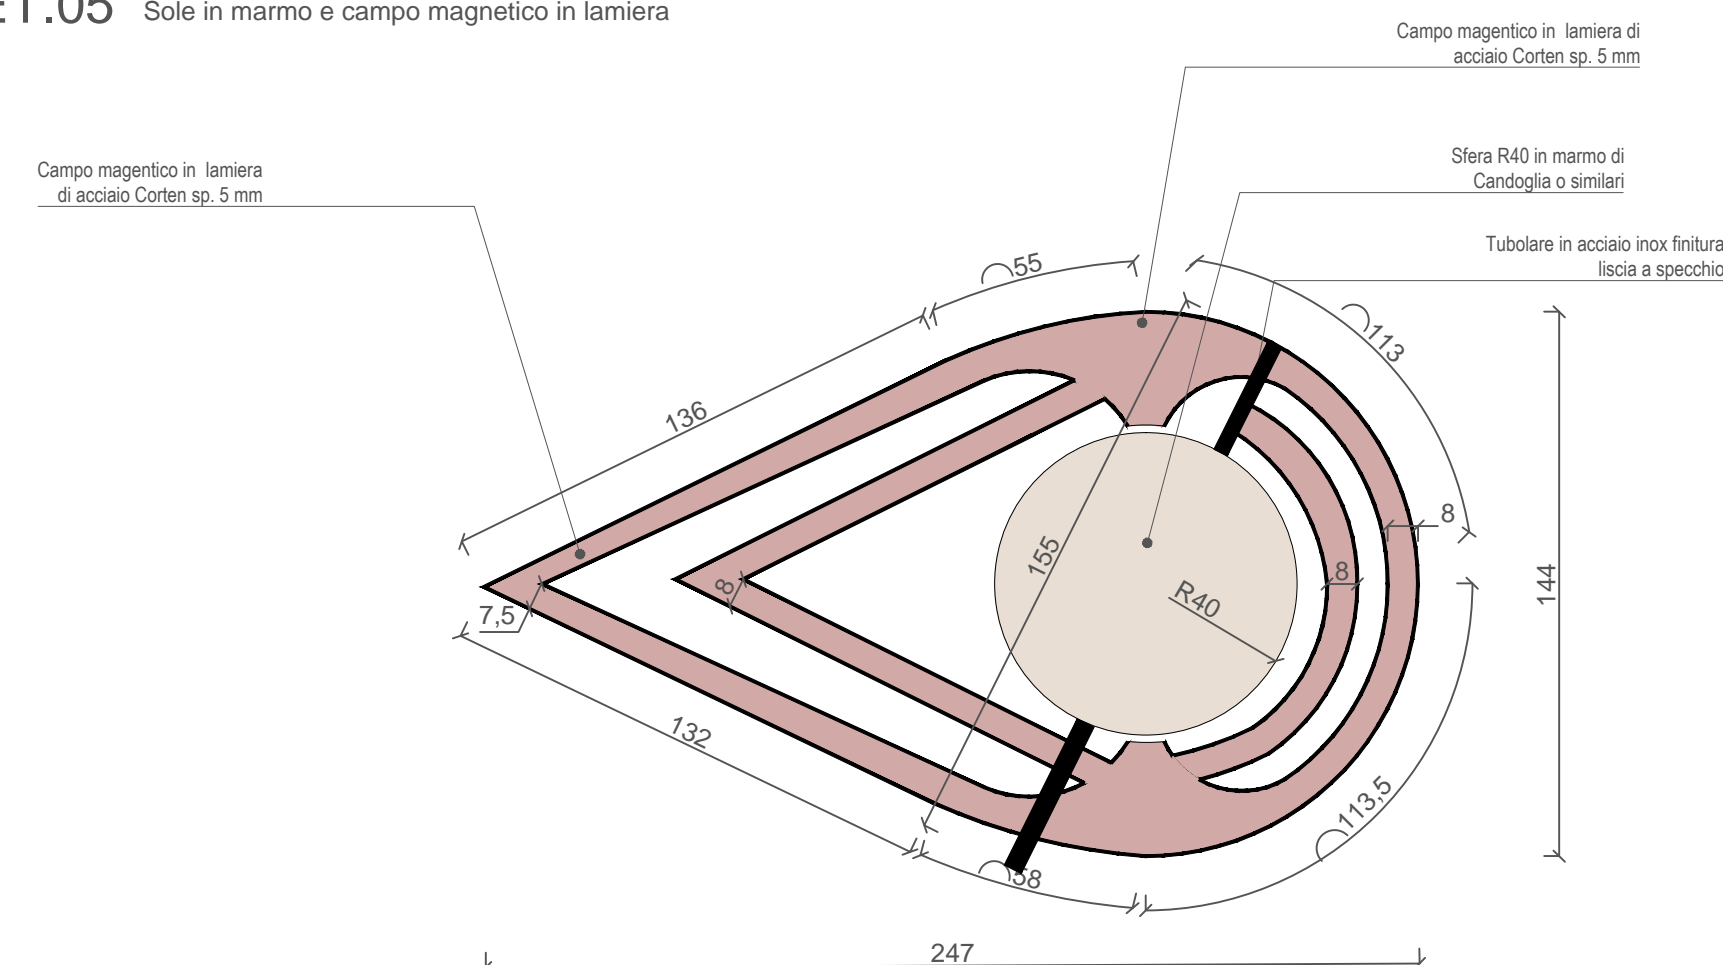

Definizione tratti e fissaggi dei raggi solari _scala 1:20

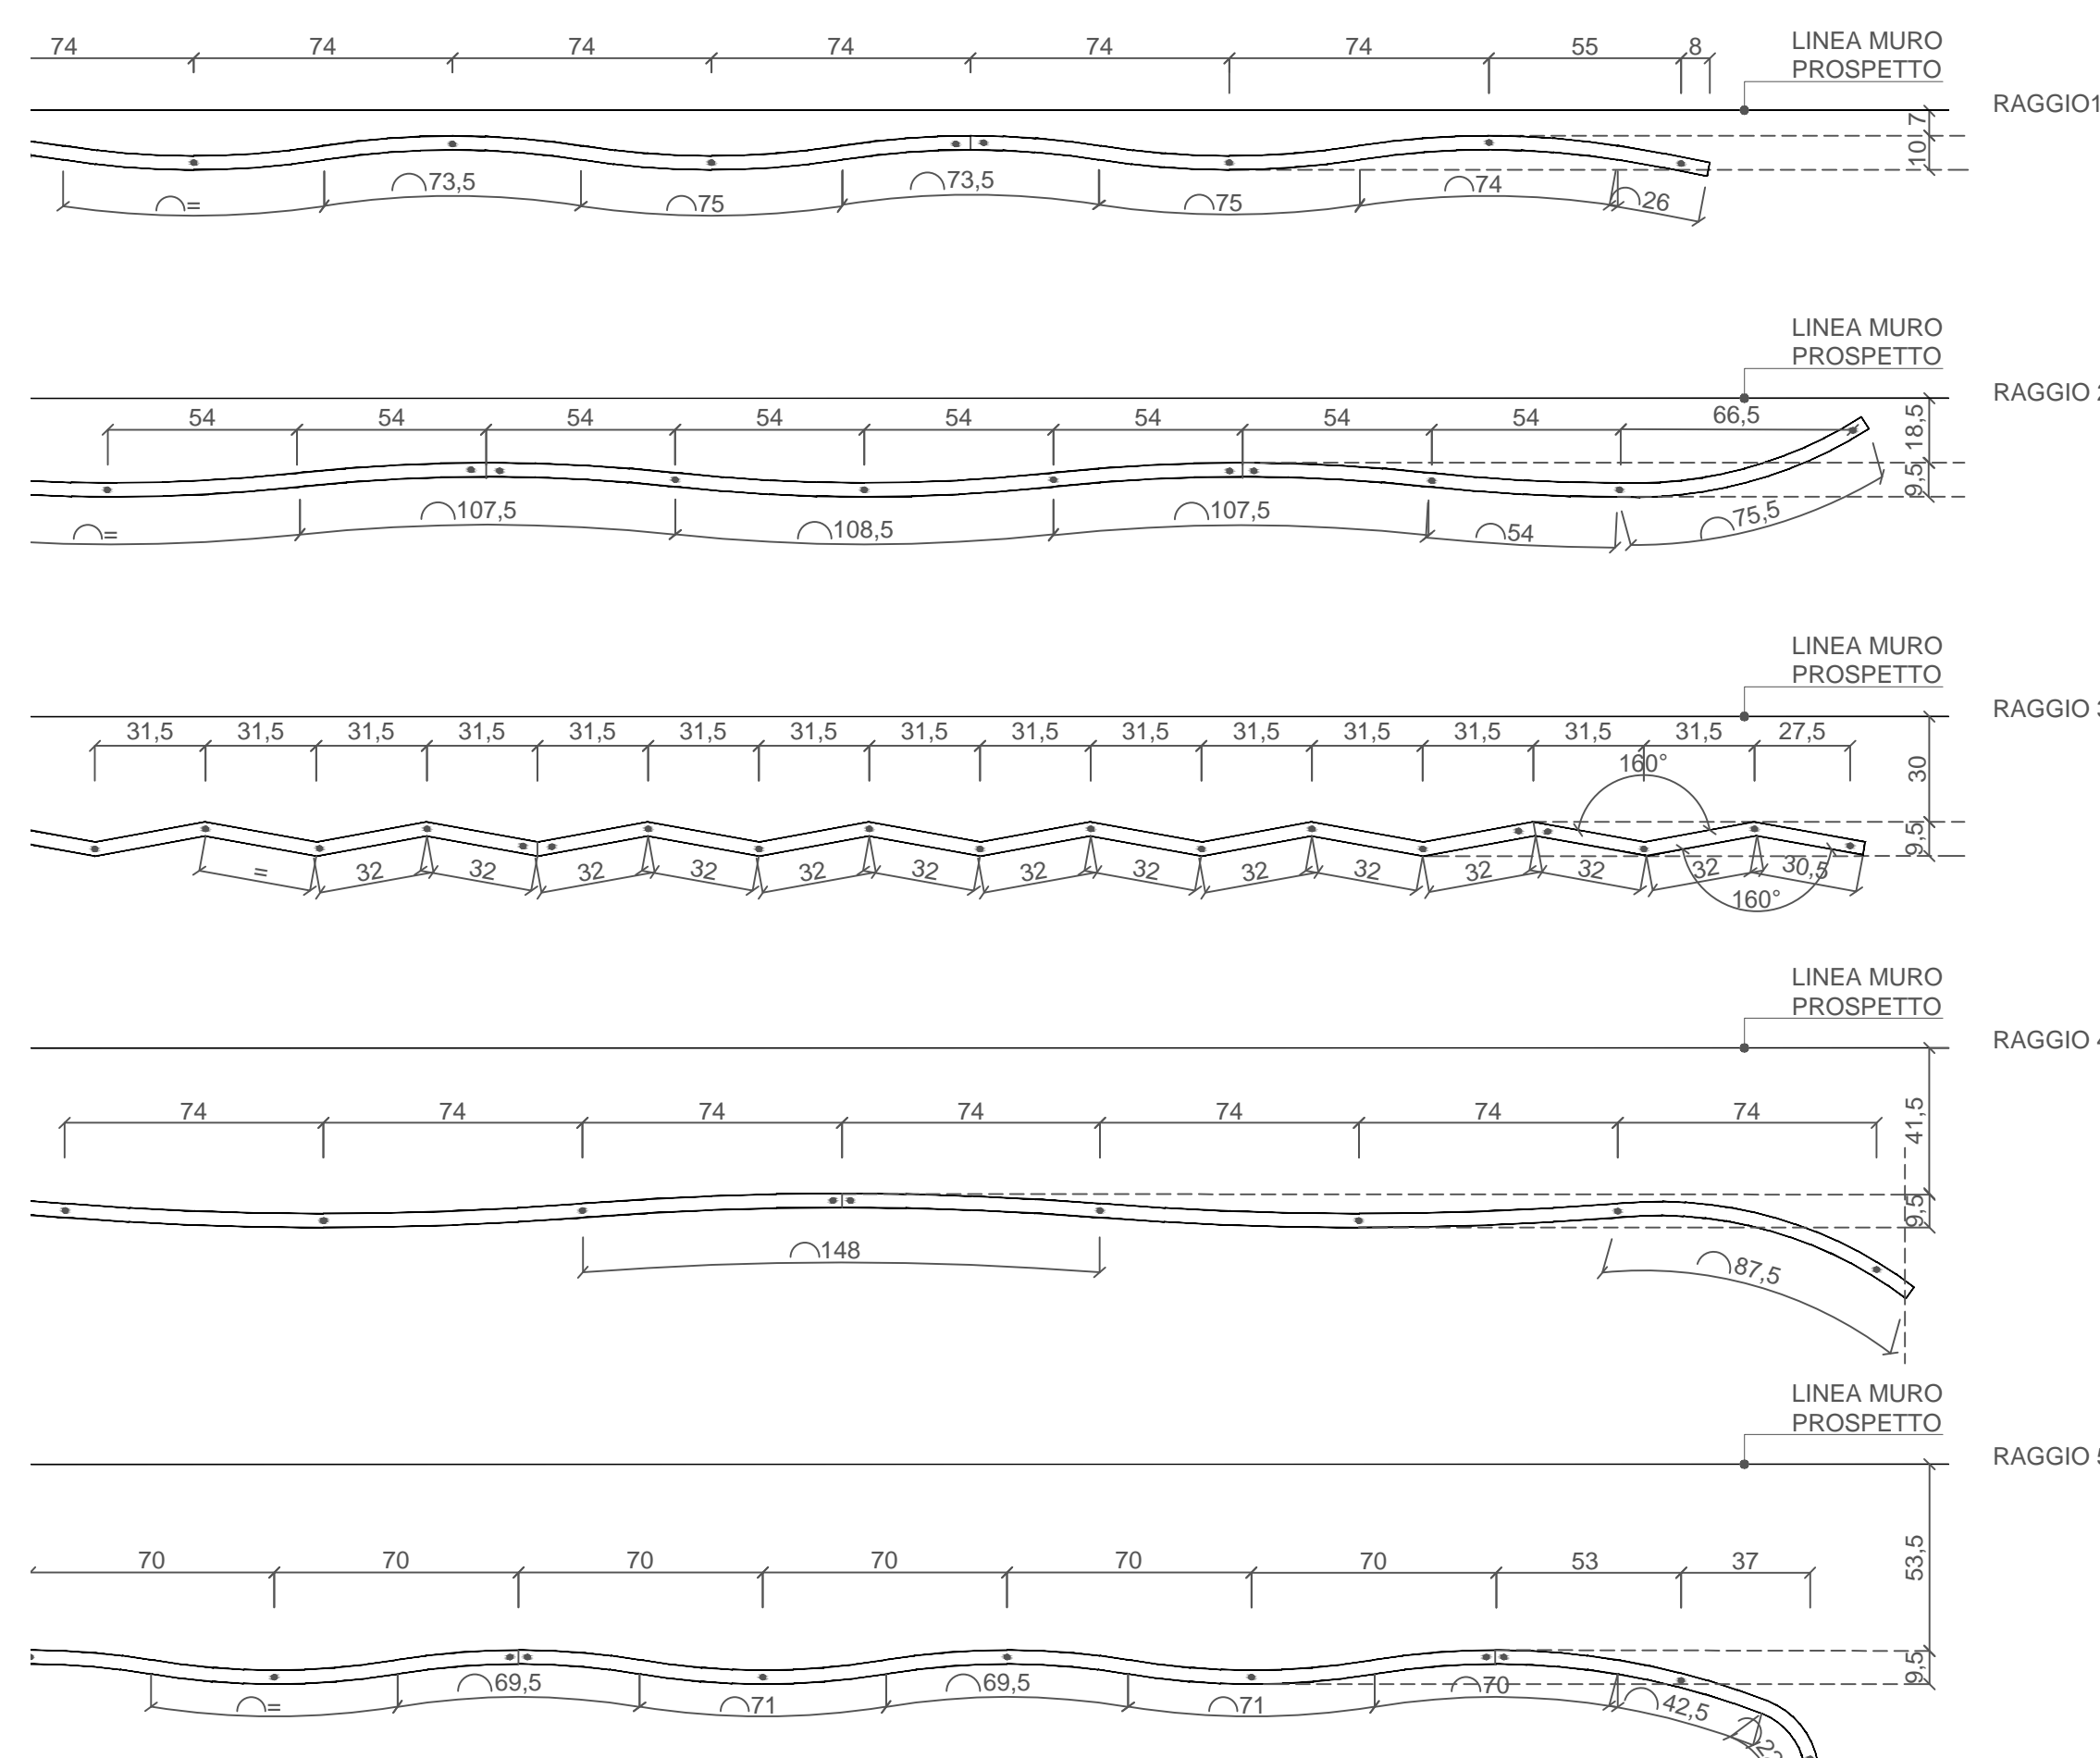

Accordo di programma Progetto Portello
Programma integrato di intervento ai sensi della L.R. 12 Aprile 1999, n.9
Parco pubblico - completamente fase 4
Atto integrativo convenzione attuativa -U2/U3 - Comune di Milano
PROGETTO ESECUTIVO

Il Committente

IPER MONTEBELLO S.P.A.
Sede legale:
via Amilcare Ponchielli, 7
Sede operativa:
via Grosotto, 7
Milano

Progettazione paesaggistica

ARCH. CHARLES JENCKS
19, Landsdowne
London - W112AH
T. 442077278216

Progettazione paesaggistica

LAND
LANDSCAPE ARCHITECTURE NATURE DEVELOPMENT

LAND Italia Srl
via Varese, 16
IT - 20121 Milano
+39 02 806911 1
italia@landsrl.com


LAND Italia Srl
via Varese, 16
IT - 20121 Milano
+39 02 8069111
italia@landsrl.com

Progettazione idraulica



STUDIO TECNICO ASSOCIATO
PROGETTAMBIENTE
via del Consorzio N.3
26100 CREMONA
+39 0372 557895
info@progettambiente.eu

Progettazione elettrica

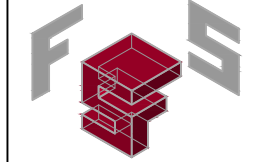

PERITO INDUSTRIALE FABRIZIO SICCHIERO
VIA BRUNO BUOZZI, 13
20026 NOVATE MILANESE (MI)
FABRIZIO.SICCHIERO@GMAIL.COM
+39 3402805691

Progettazione strutturale



L2 PROGETTI
SOCIETA' DI INGEGNERIA
via dell'Industria N. 59
25030 ERBUSCO (Brescia)
+0039 030-7709731
info@L2progetti.it

Società di riferimento					
R01	03-07-2020	Seconda emissione	TL	VB	AK
00	30-04-2020	Prima emissione	TL	VB	AK
Rev.	Data	Oggetto	Orig.	Ver.	Appr.

n. elaborato

A_T.17

Titolo

Dettagli costruttivi del progetto_Arredi-Elementi divisorii

Scala	1:20
-------	------

Questo documento può essere utilizzato esclusivamente per le finalità previste dal contratto in base al quale lo stesso è stato fornito; la riproduzione, la cessione e comunque ogni utilizzo per finalità diverse sono vietati in assenza di preventiva autorizzazione da parte di LAND Italia Srl. Il contenuto del documento è protetto dalle norme sul diritto d'autore e sulla proprietà intellettuale.