

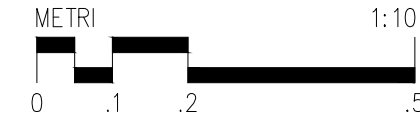
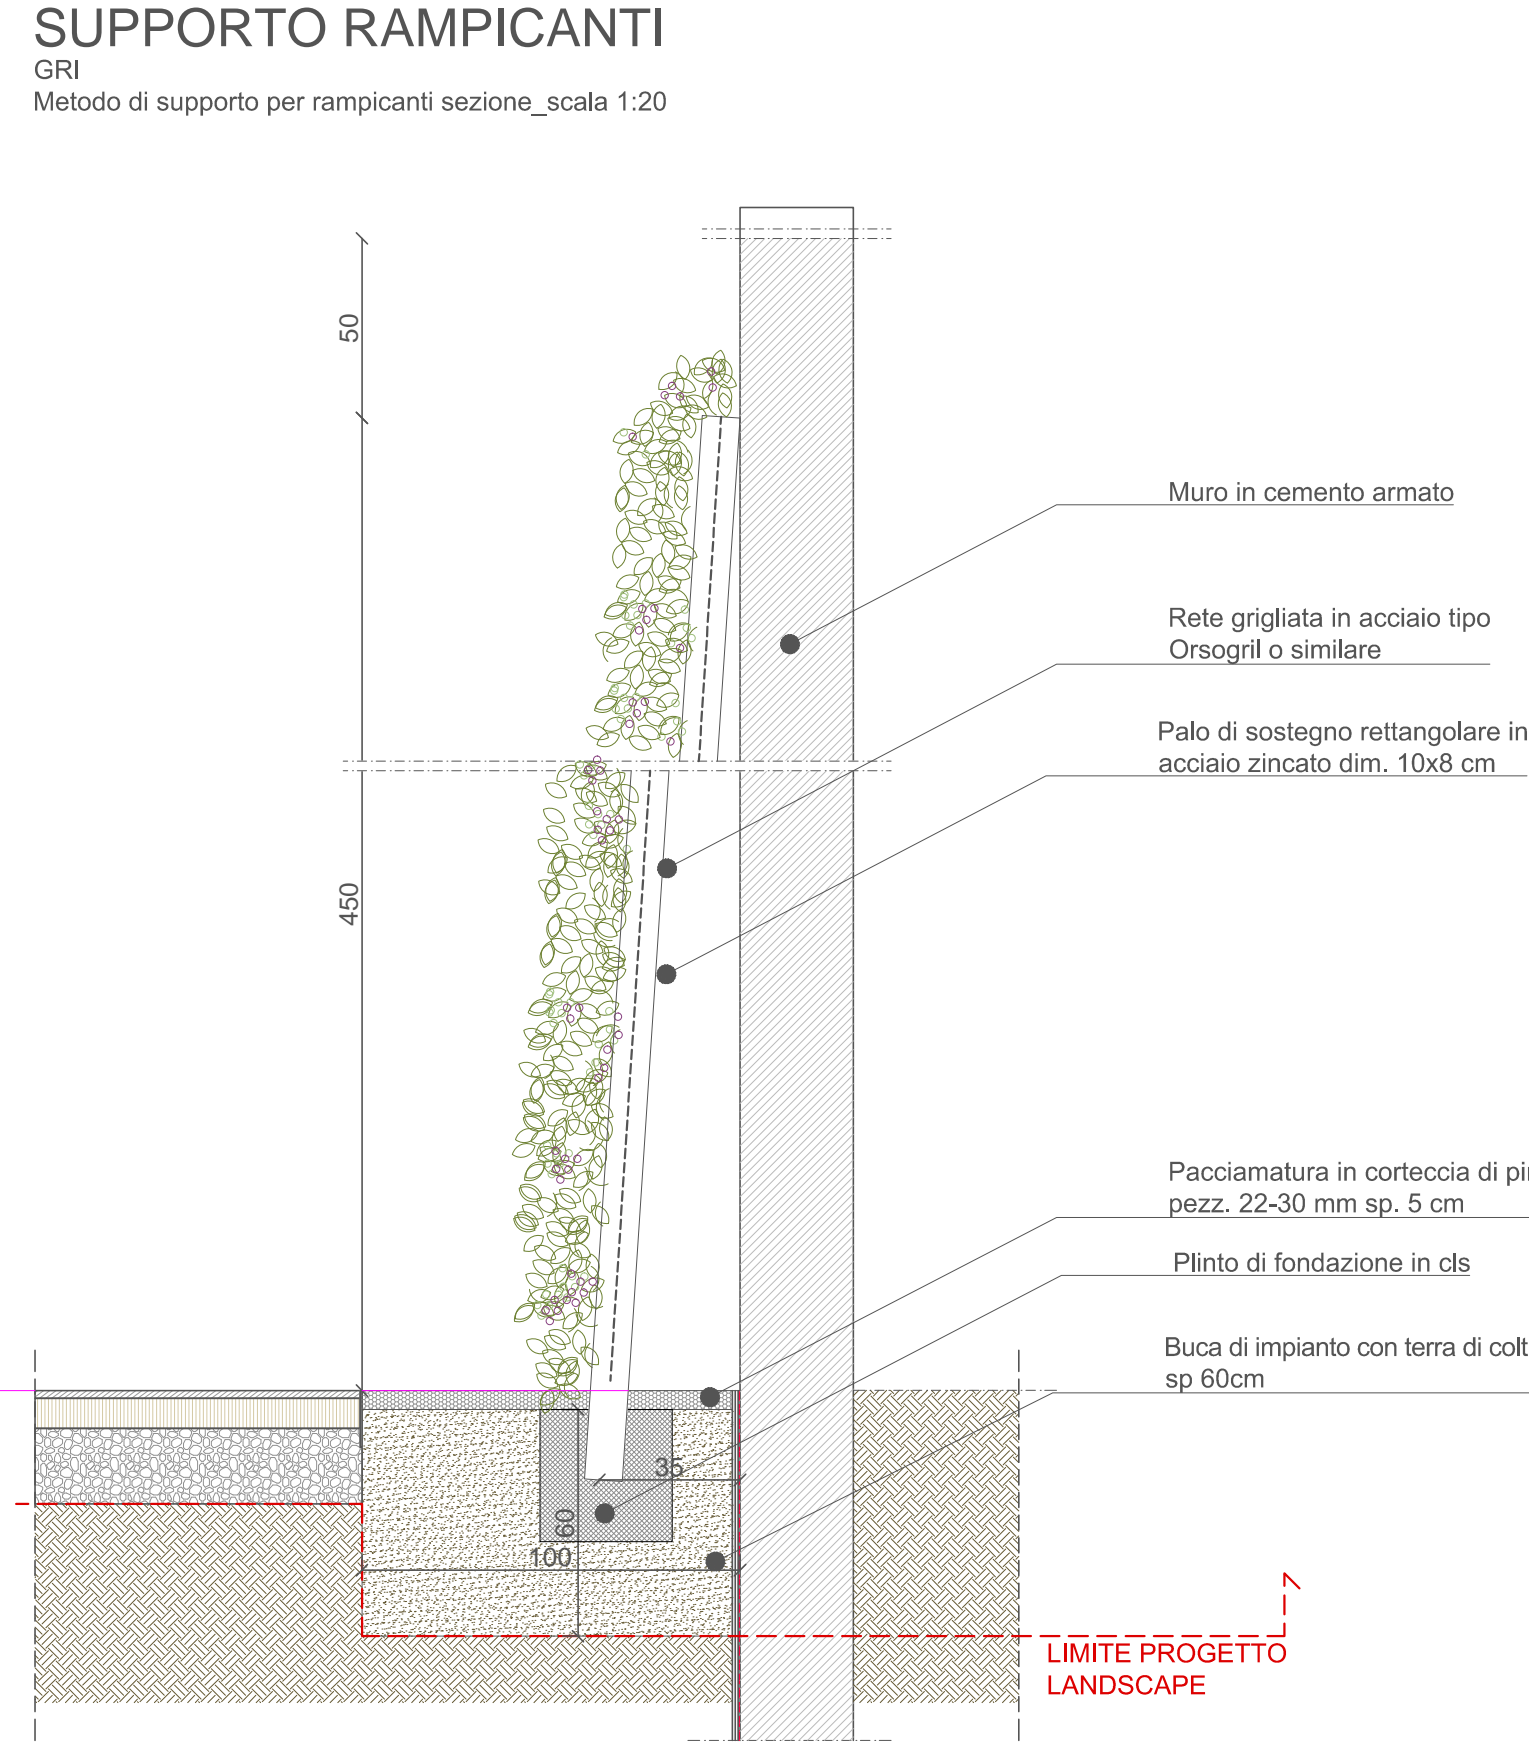
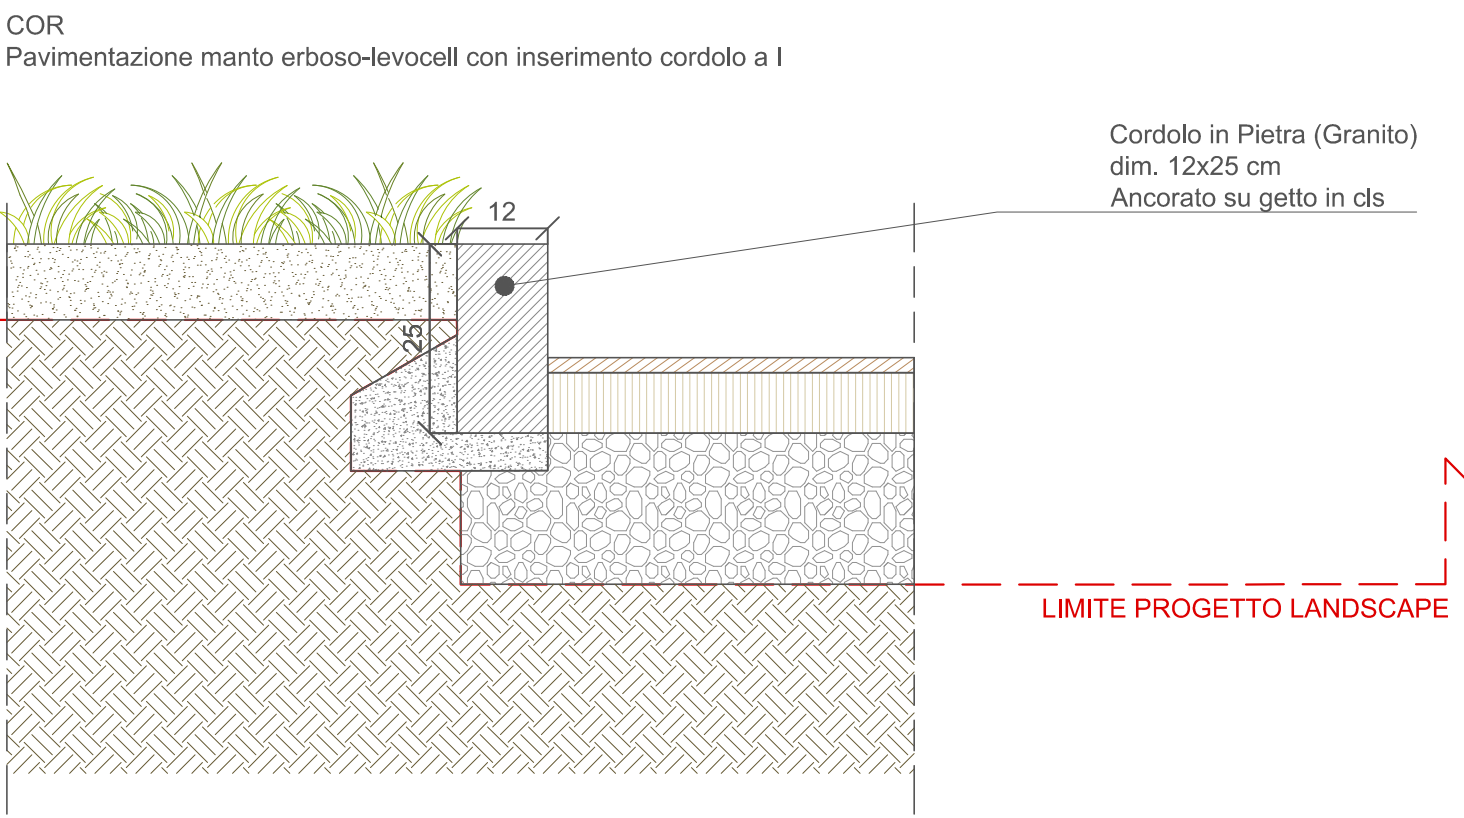
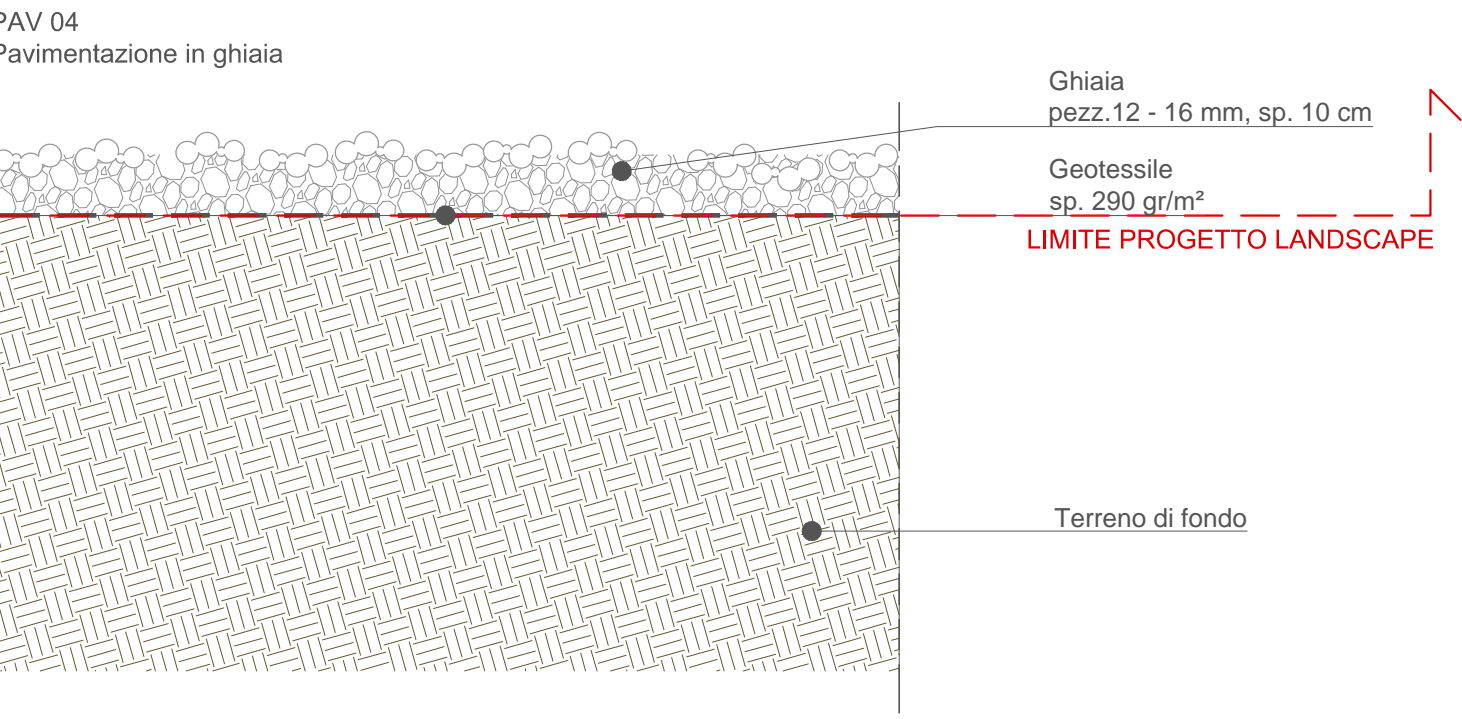
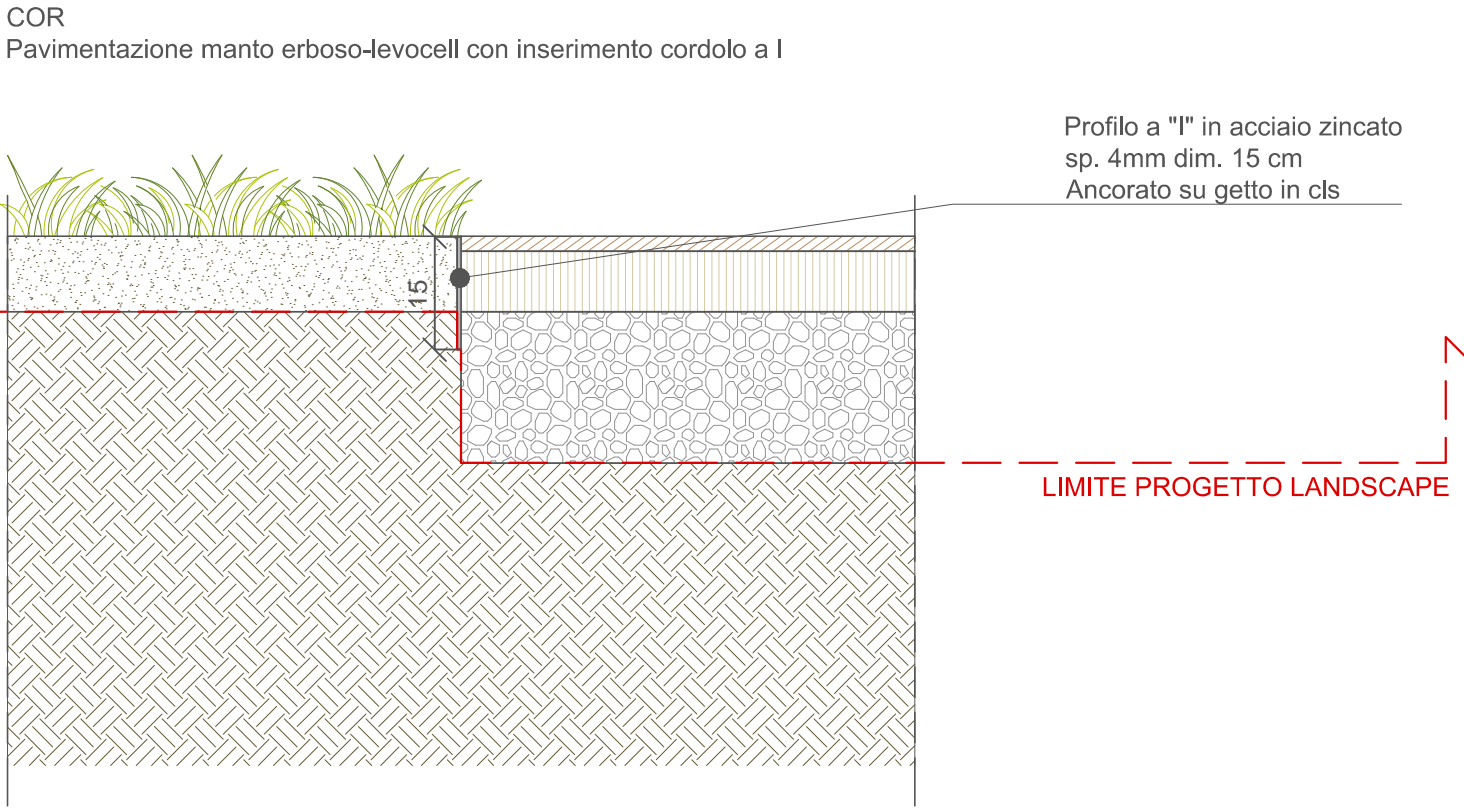
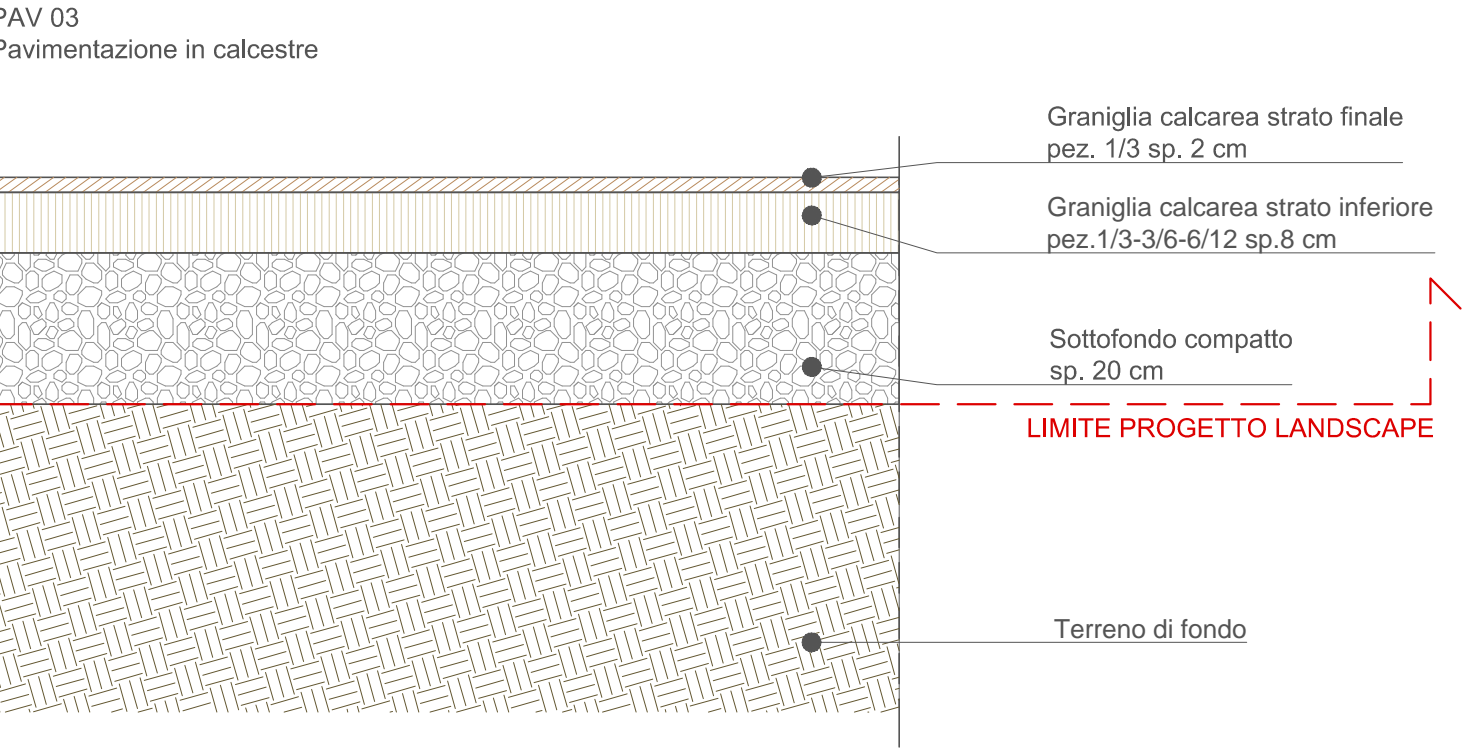
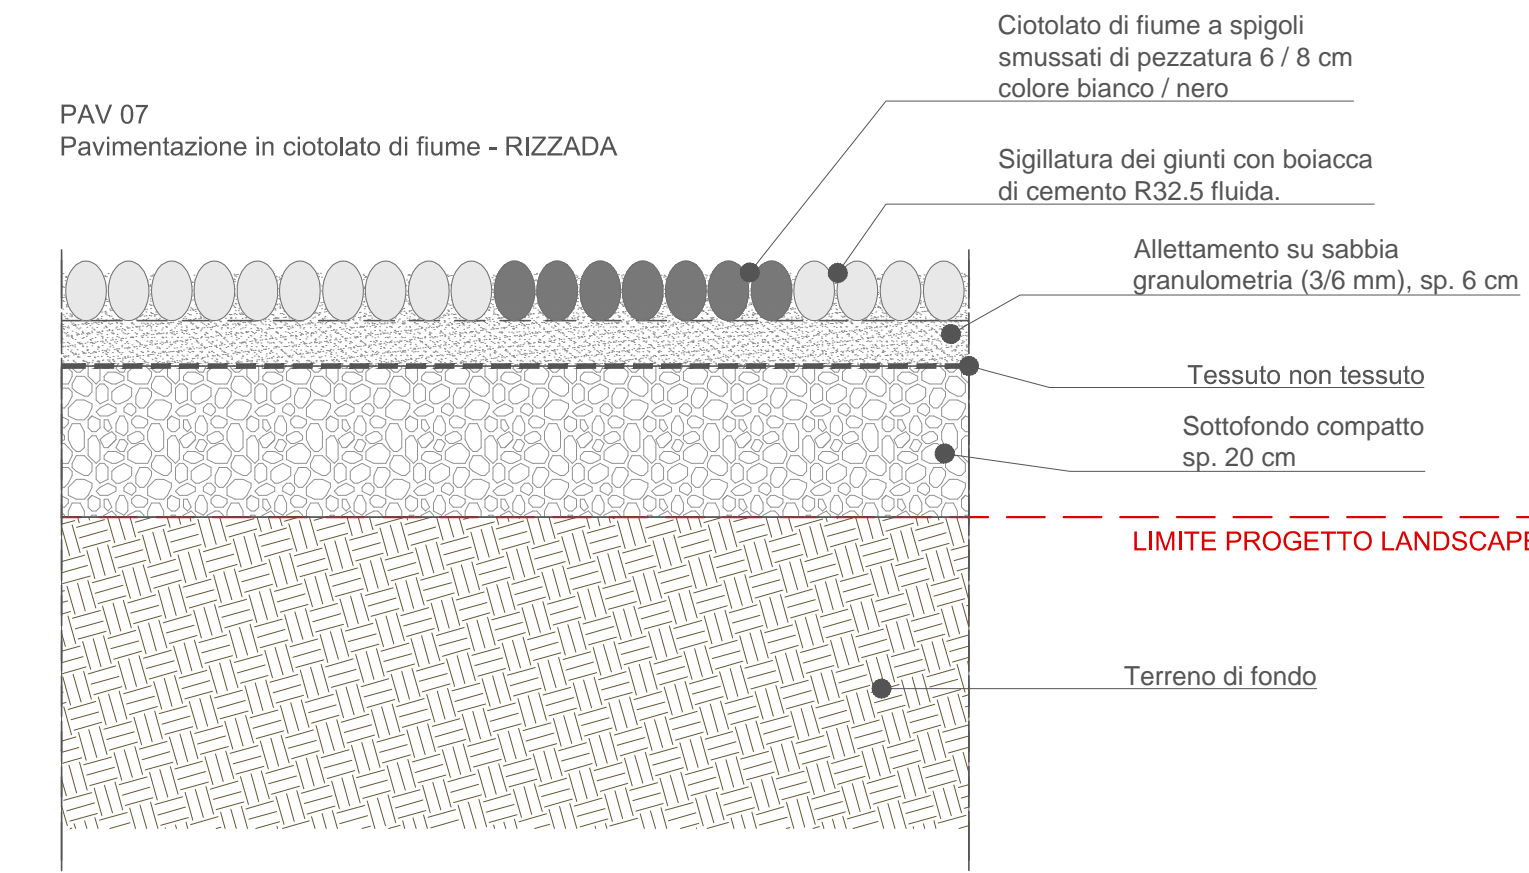
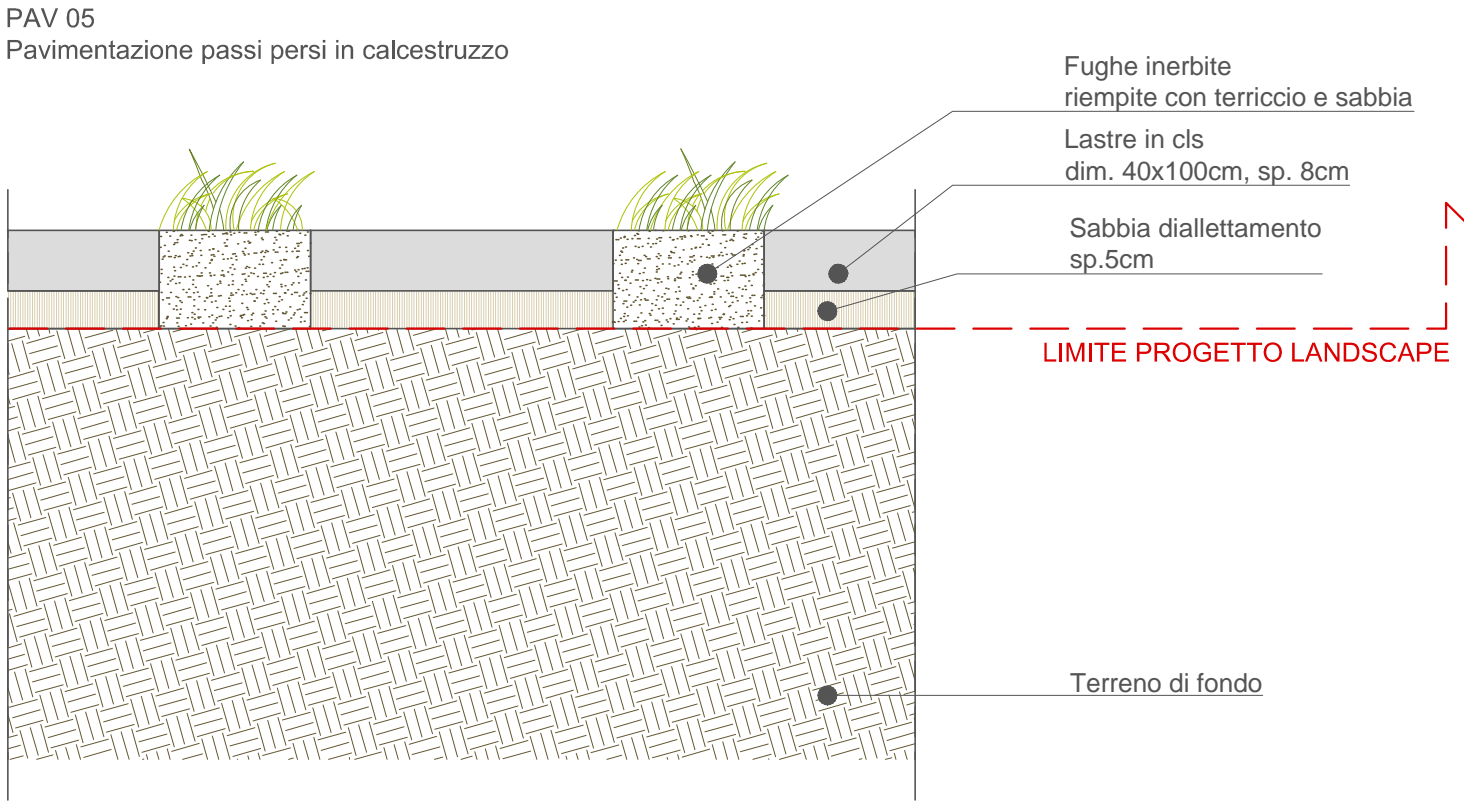
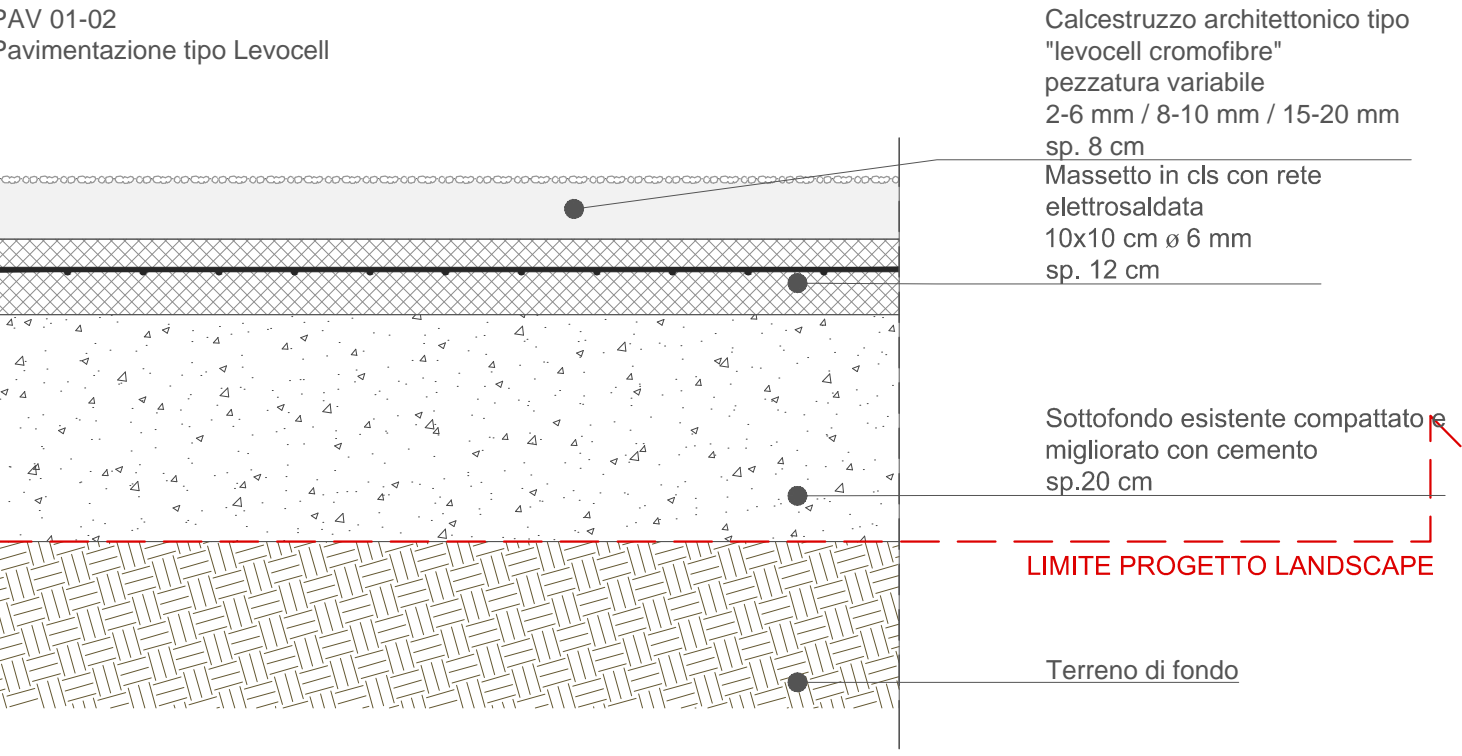


PAVIMENTAZIONI

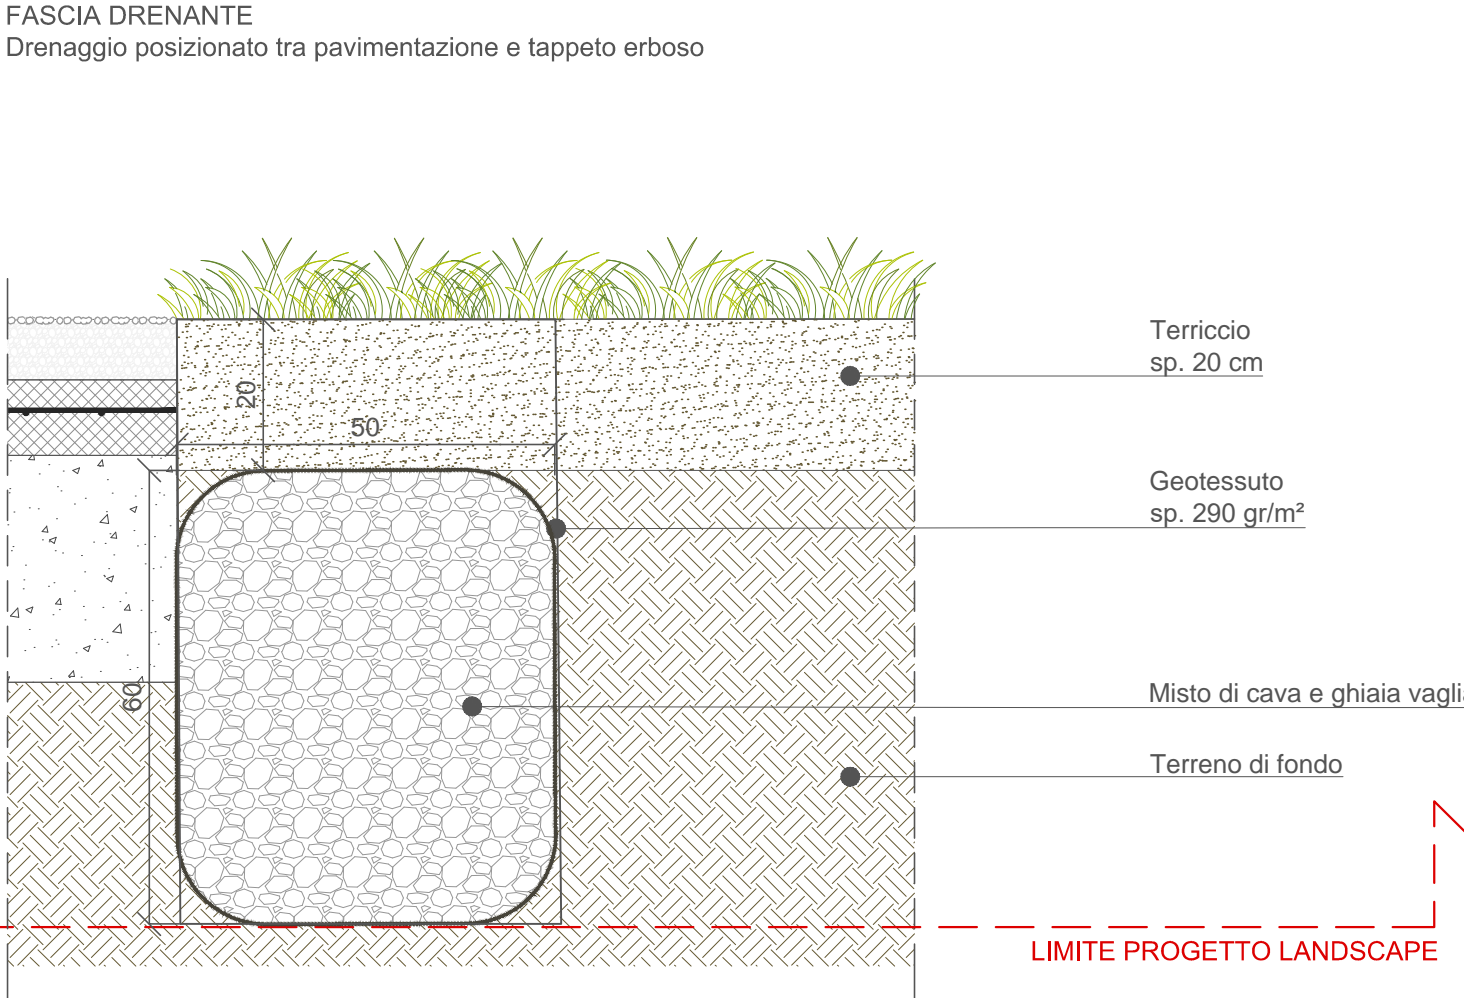

SISTEMI DI DRENAGGIO

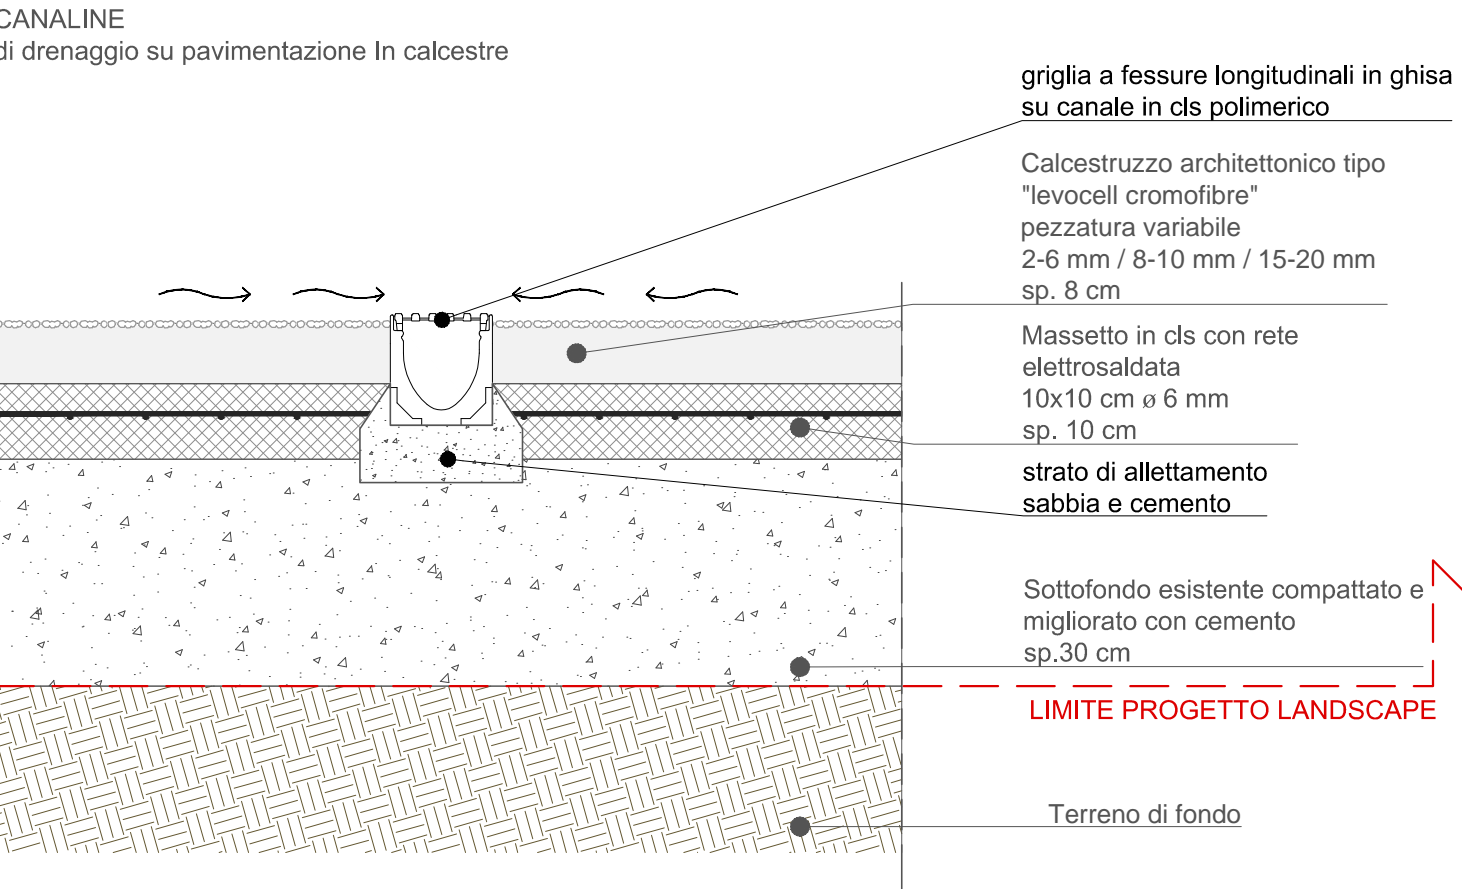

Accordo di programma Progetto Portello  
Programma integrato di intervento ai sensi della L.R. 12 Aprile 1999, n.9  
**Parco pubblico - completamento fase 4**  
Atto integrativo convenzione attuativa -U2/U3 - Comune di Milano  
**PROGETTO ESECUTIVO**

Il Committente

IPER MONTEBELLO S.P.A.  
Sede legale:  
via Amicare Ponchielli, 7  
Sede operativa:  
via Grosotto, 7  
Milano

Progettazione paesaggistica

ARCH. CHARLES JENCKS  
19, Landsdowne  
London - W112AH  
T. 442077278216

Progettazione paesaggistica

**LAND**  
LANDSCAPE ARCHITECTURE NATURE DEVELOPMENT

LAND Italia Srl  
via Varese, 16  
IT - 20121 Milano  
+39 02 806911 1  
italia@landsrl.com

LAND Italia S.r.l.  
Il Direttore Tecnico  
Dr. Arch. Andreas Kipar  
KIPAR  
ANDREAS OTTO  
Architetto  
Landscape Architect  
CONSIGLIERE ORDINE DEGLI ARCHITETTI PIANIFICATORI  
DELLA PROVINCIA DI MILANO  
FABRIZIO SICCHIERO

Progettazione idraulica

STUDIO TECNICO ASSOCIATO  
PROGETTAMBEINTE  
via del Consorzio N.3  
26100 CREMONA  
+39 0372 557895  
info@progettambiente.eu

Progettazione elettrica

PERITO INDUSTRIALE FABRIZIO SICCHIERO  
VIA BRUNO BUOZZI, 13  
20026 NOVALE MILANESE (MI)  
FABRIZIO.SICCHIERO@GMAIL.COM  
+39 3402805691

Progettazione strutturale

L2 PROGETTI  
SOCIETA' DI INGEGNERIA  
via dell'Industria N. 59  
25030 ERBUSCO (Brescia)  
+0039 030-7709731  
info@L2progetti.it

R01	03-07-2020	Seconda emissione	TL	VB	AK
00	30-04-2020	Prima emissione	TL	VB	AK
Rev.	Data	Oggetto	Orig.	Ver.	Appr.

n. elaborato  
**A\_T.18**

Titolo  
Dettagli costruttivi del progetto\_Pavimentazioni-Elementi

Scala Varie

Questo documento può essere utilizzato esclusivamente per le finalità previste dal contratto in base al quale lo stesso è stato fornito; la riproduzione, la cessione e comunque ogni utilizzo per finalità diverse sono vietati in assenza di preventiva autorizzazione da parte di LAND Italia Srl. Il contenuto del documento è protetto dalle norme sul diritto d'autore e sulla proprietà intellettuale.