


- LEGENDA**
- Delimitazione Lotto 4
 - Demolizioni
 - Costruzioni
 - Opere preliminari di pulizia dell'area ad opera di soggetto privato
 - Alberatura esistente : ripozionata
 - Alberatura esistente : mantenuta

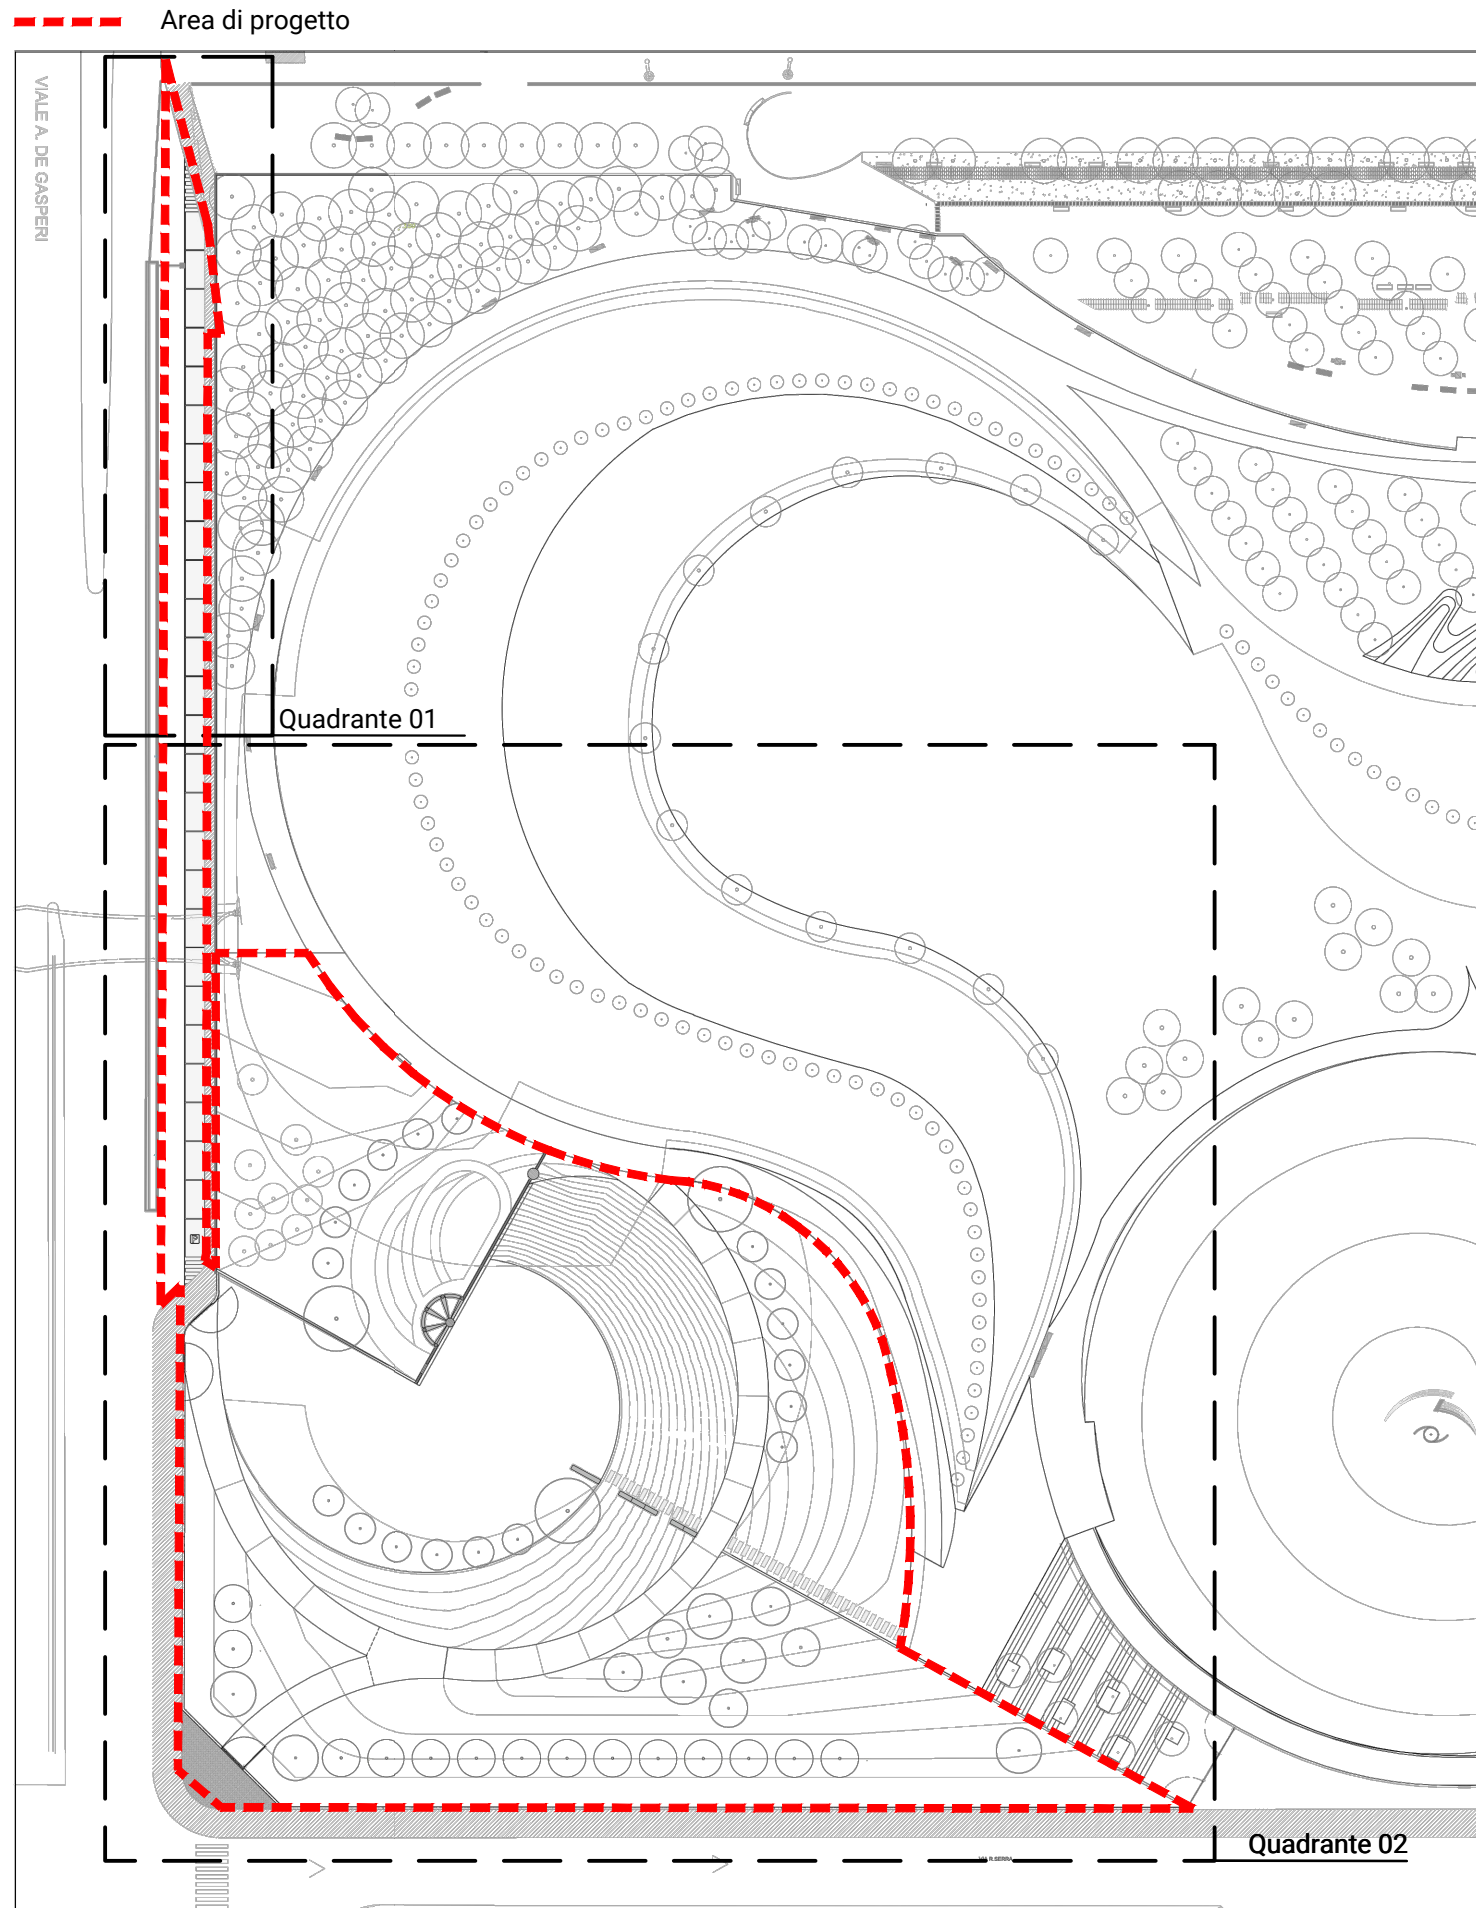

K-PLAN

0 2 4 10 METRI

1:200

Accordo di programma Progetto Portello
Programma integrato di intervento ai sensi della L.R. 12 Aprile 1999, n.9
Parco pubblico - completamento fase 4
Atto integrativo convenzione attuativa -U2/U3- Comune di Milano
PROGETTO ESECUTIVO

Il Committente

IPER MONTERELLO S.P.A.
Sede legale:
via Ambasciata Prochwall, 7
Sede operativa:
via Grosotto, 7
Milano

Progettazione paesaggistica

ARCH CHARLES JENKINS
16, Londonderry
London - W11 2JH
T. +442077272616

Progettazione paesaggistica

LAND
LAND Italia Srl
via Varese, 16
20131 Milano
+39 02 5050111
italy@land.it

Progettazione idraulica

STUDIO TECNICO ASSOCIATO
PROGETTANTE
via del Corredo N.5
20131 CREMA
+39 0722 587895
info@studiogemini.eu

Progettazione strutturale

L2
PROGETTI
Società di Ingegneria
via dell'Industria N. 59
20090 INVERIGO (BG)
+39 030 7759731
info@l2progetti.it

Progettazione elettrica

PERITO INDUSTRIALE FABRIZIO SICCHERO
via BRUNO BUZZI, 13
20090 NOVARATE MILANESE (BG)
FABRIZIO.SICCHERO@GMAIL.COM
+39 342805691

Rev.	Data	Descrizione	Org.	Ver.	Appr.
R01	03-07-2020	Seconda emissione	TL	VB	AK
00	30-04-2020	Prima emissione	TL	VB	AK

n. elaborato
A.T.20

Titolo
Planimetria sovrapposizione stato di Fatto e di Progetto

Scala 1:200