


PROFILO LONGITUDINALE
DA CAMERETTA 33 (ESISTENTE SU COLLETTORE VIALE DE GASPERI)
A CAMERETTA G
Scala 1:200/1.000

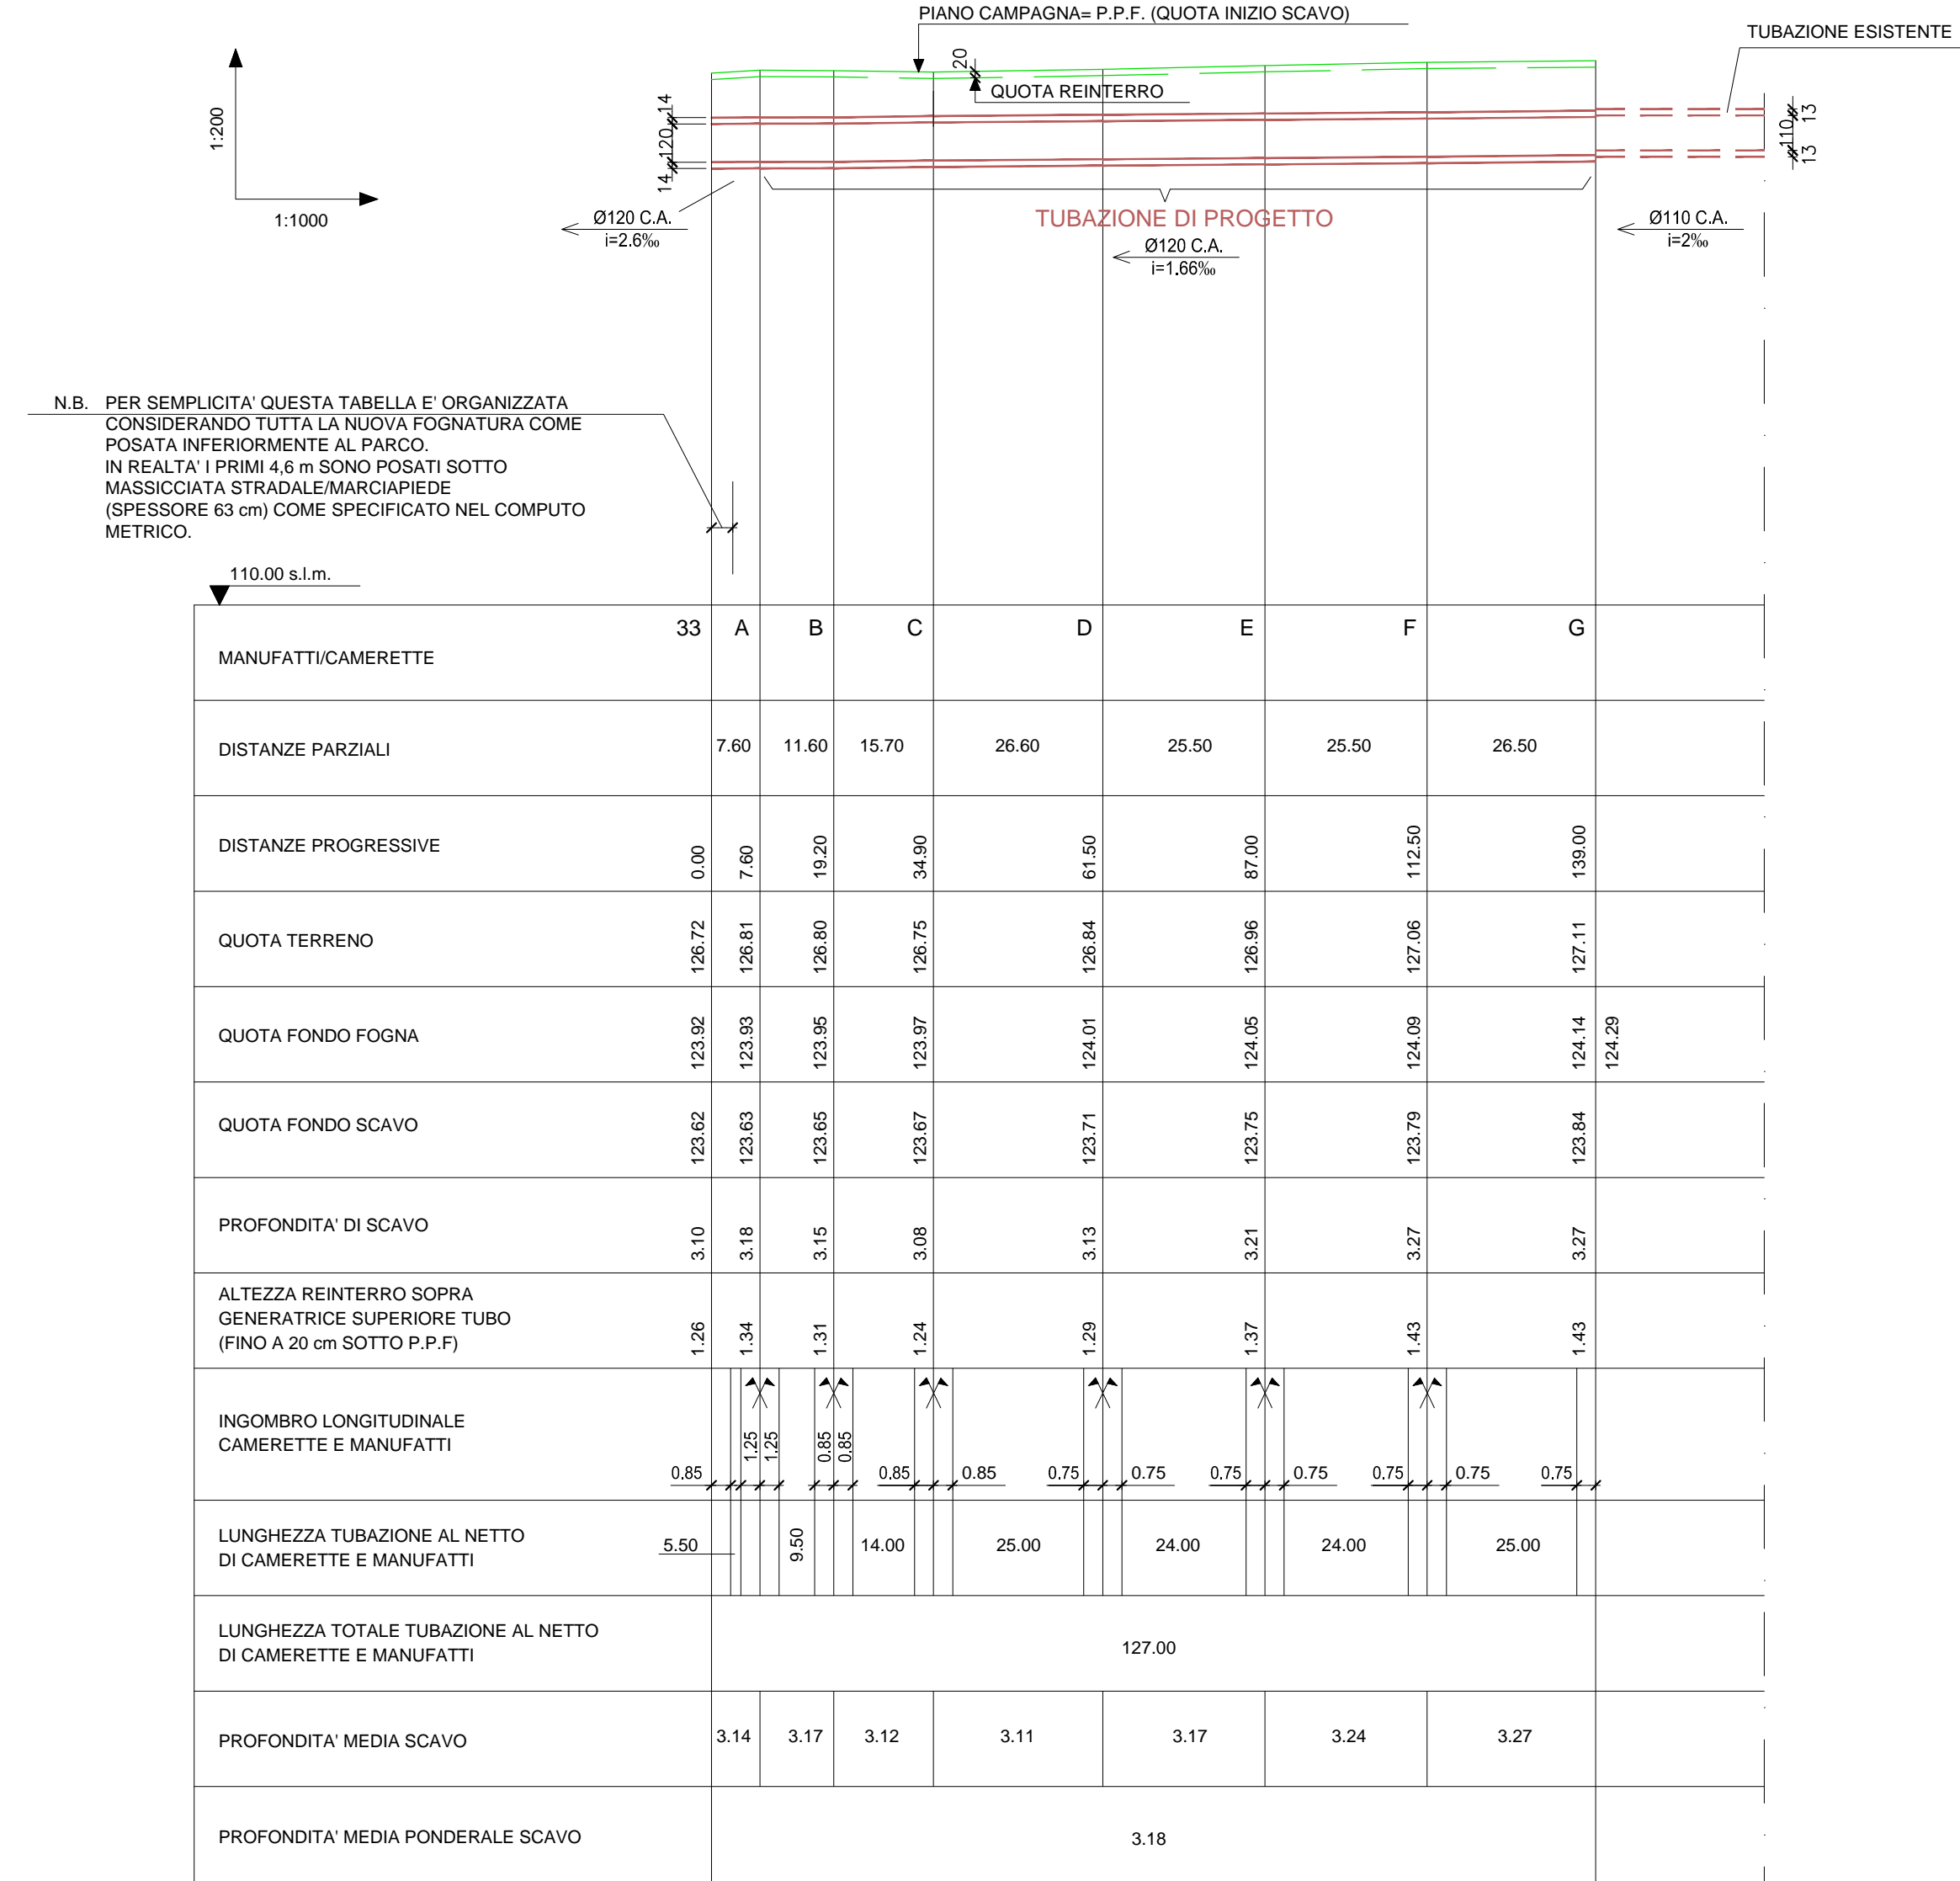

LEGENDA

SOTTOSERVIZI PREESISTENTI ALL'URBANIZZAZIONE DELL'AREA O REALIZZATI DAGLI ENTI NEL CORSO DELL'URBANIZZAZIONE

GAS

FOGNATURA PUBBLICA DA CARTOGRAFIA COMUNALE

TELECOMUNICAZIONI

ACQUA POTABILE

FOGNATURA REALIZZATA P.d.C. n° 211 DEL 13/04/2006 AS BUILT IMPRESA VIGANO' CONSEGNA TO A MM SERVIZIO IDRICO INTEGRATO 13/12/2006

NUOVA FOGNATURA DI PROGETTO

LIMITE D'INTERVENTO

Accordo di programma Progetto Portello
Programma integrato di intervento ai sensi della L.R. 12 Aprile 1999, n.9
Parco pubblico – completamento fase 4
Atto integrativo convenzione attuativa –U2/U3 – Comune di Milano

PROGETTO ESECUTIVO

Il Committente

IPER MONTEBELLO S.P.A.
Sede legale:
via Amicare Ponchielli, 7
Sede operativa:
via Grosotto, 7
Milano

Progettazione paesaggistica

ARCH. CHARLES JENCKS
19, Landsdowne
London - W112AH
T. 442077278216

Progettazione paesaggistica

LAND

LANDSCAPE ARCHITECTURE NATURE DEVELOPMENT

LAND Italia Srl
via Varese, 16
IT - 20121 Milano
+39 02 806911 1
italia@landsr.it

Progettazione idraulica

PROGETTAMBIENTE

STUDIO TECNICO ASSOCIATO
PROGETTAMBIENTE
via del Consorzio N.3
26100 CREMONA
+39 0372 557895
info@progettambiente.it

Progettazione elettrica

F&S

PERITO INDUSTRIALE FABRIZIO SICCHIERO
VIA BRUNO BUOZZI, 13
20026 NOVARATE MILANESE (MI)
FABRIZIO.SICCHIERO@GMAIL.COM
+39 3402805691

Progettazione strutturale

L2 PROGETTI

SOCIETA' DI INGEGNERIA
via dell'Industria N. 59
25030 ERBUSCO (Brescia)
+0039 030-7709731
info@L2progetti.it

01	03-07-2020	Seconda emissione	MP	SA	
00	05-06-2020	Prima emissione	MP	SA	
Rev.	Data	Oggetto	Orig.	Ver.	Appr.
n. elaborato	Titolo				
C_T.02	Fognatura: stato di progetto e profilo longitudinale				
			Scala 1:500 - 1:200/1.000		
Questo documento può essere utilizzato esclusivamente per le finalità previste dal contratto in base al quale lo stesso è stato fornito; la riproduzione, la cessione e comunque ogni utilizzo per finalità diverse sono vietate in assenza di preventiva autorizzazione da parte di LAND Italia Srl. Il contenuto del documento è protetto dalle norme sul diritto d'autore e sulla proprietà intellettuale.					