
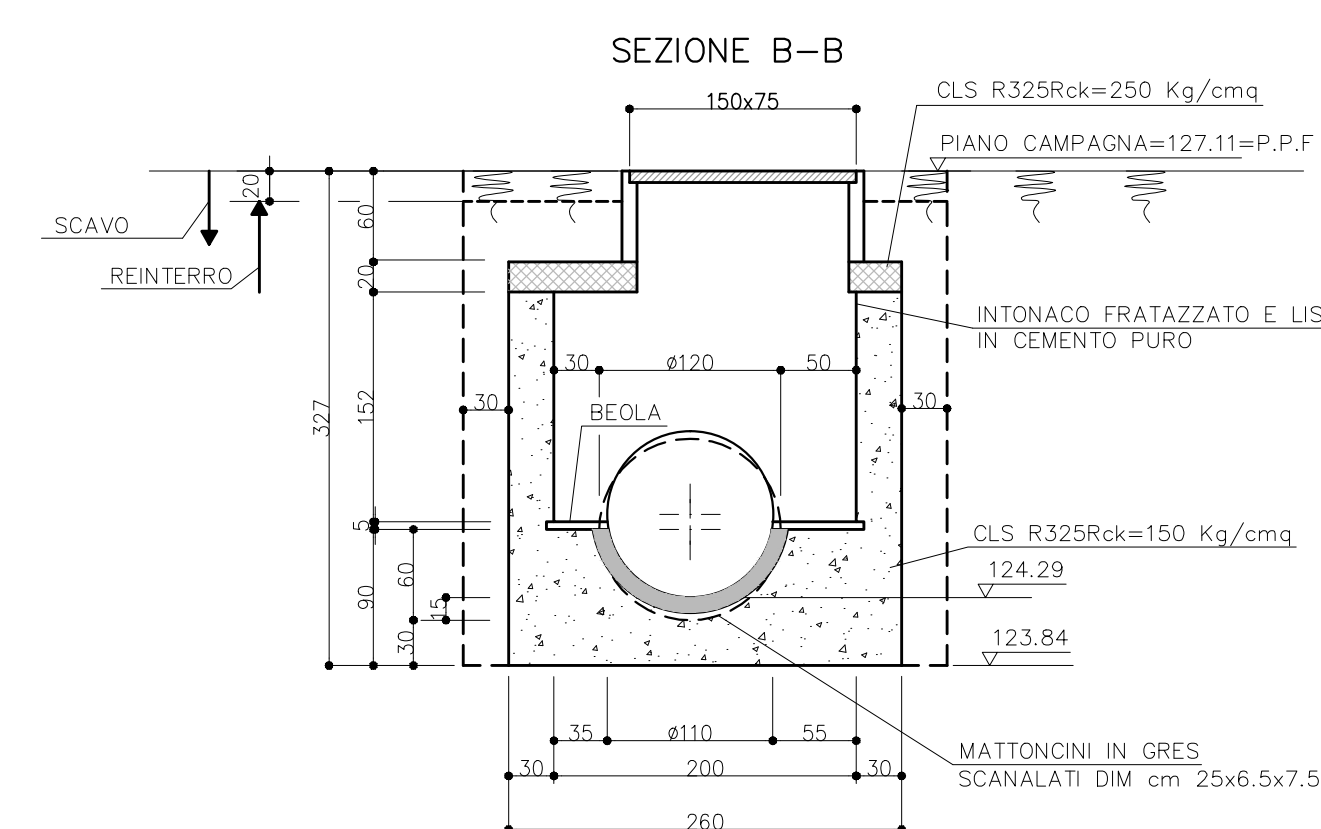
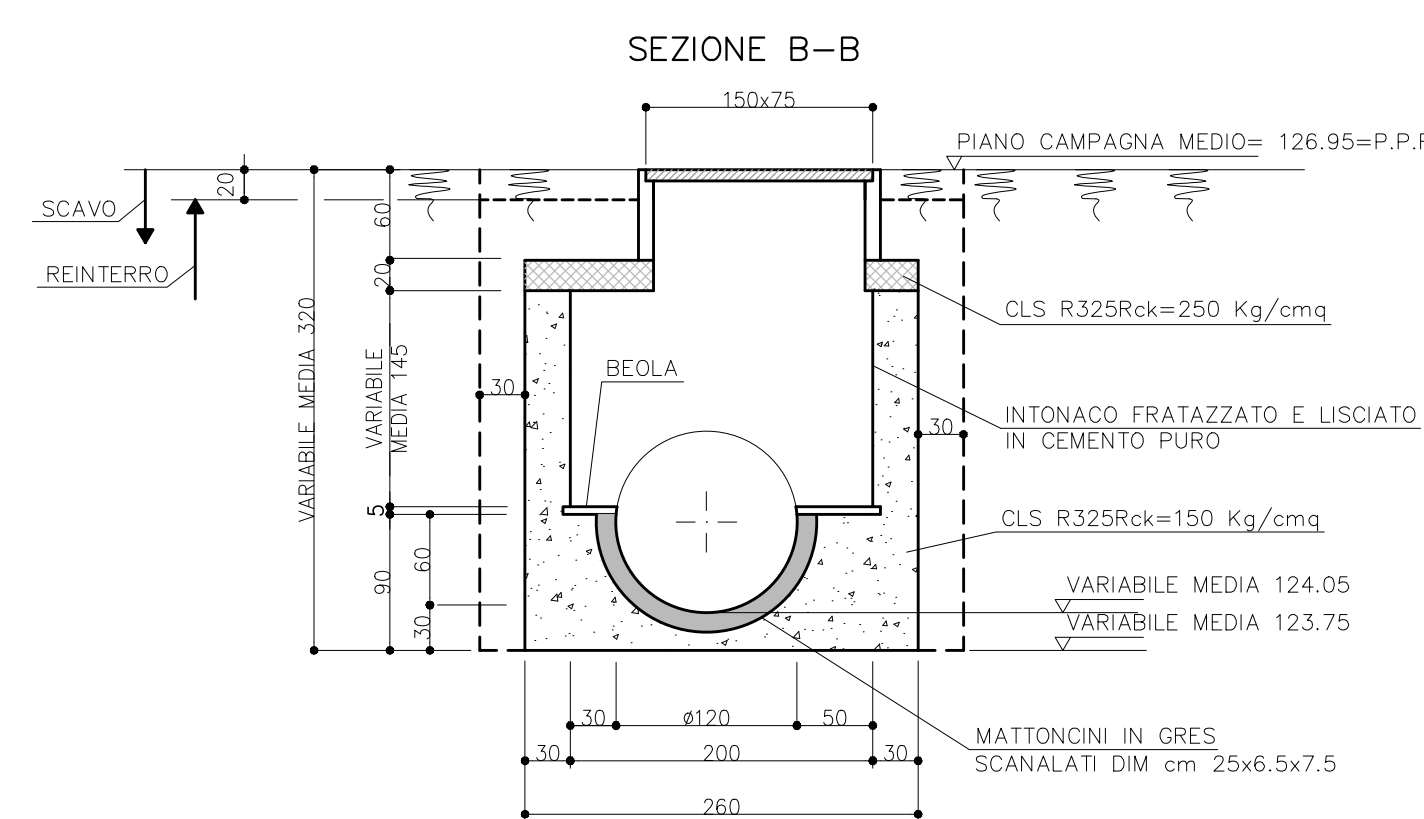
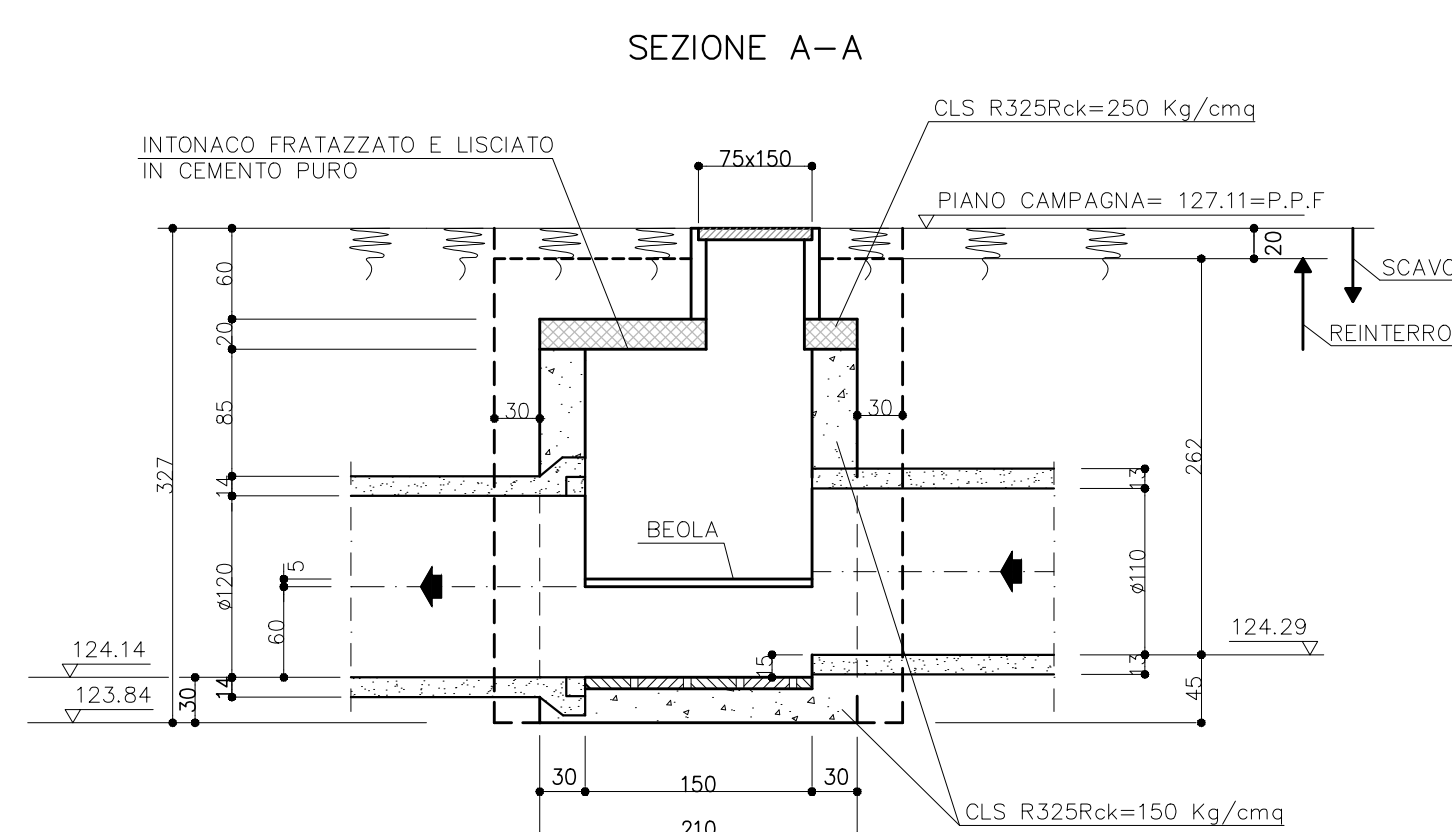
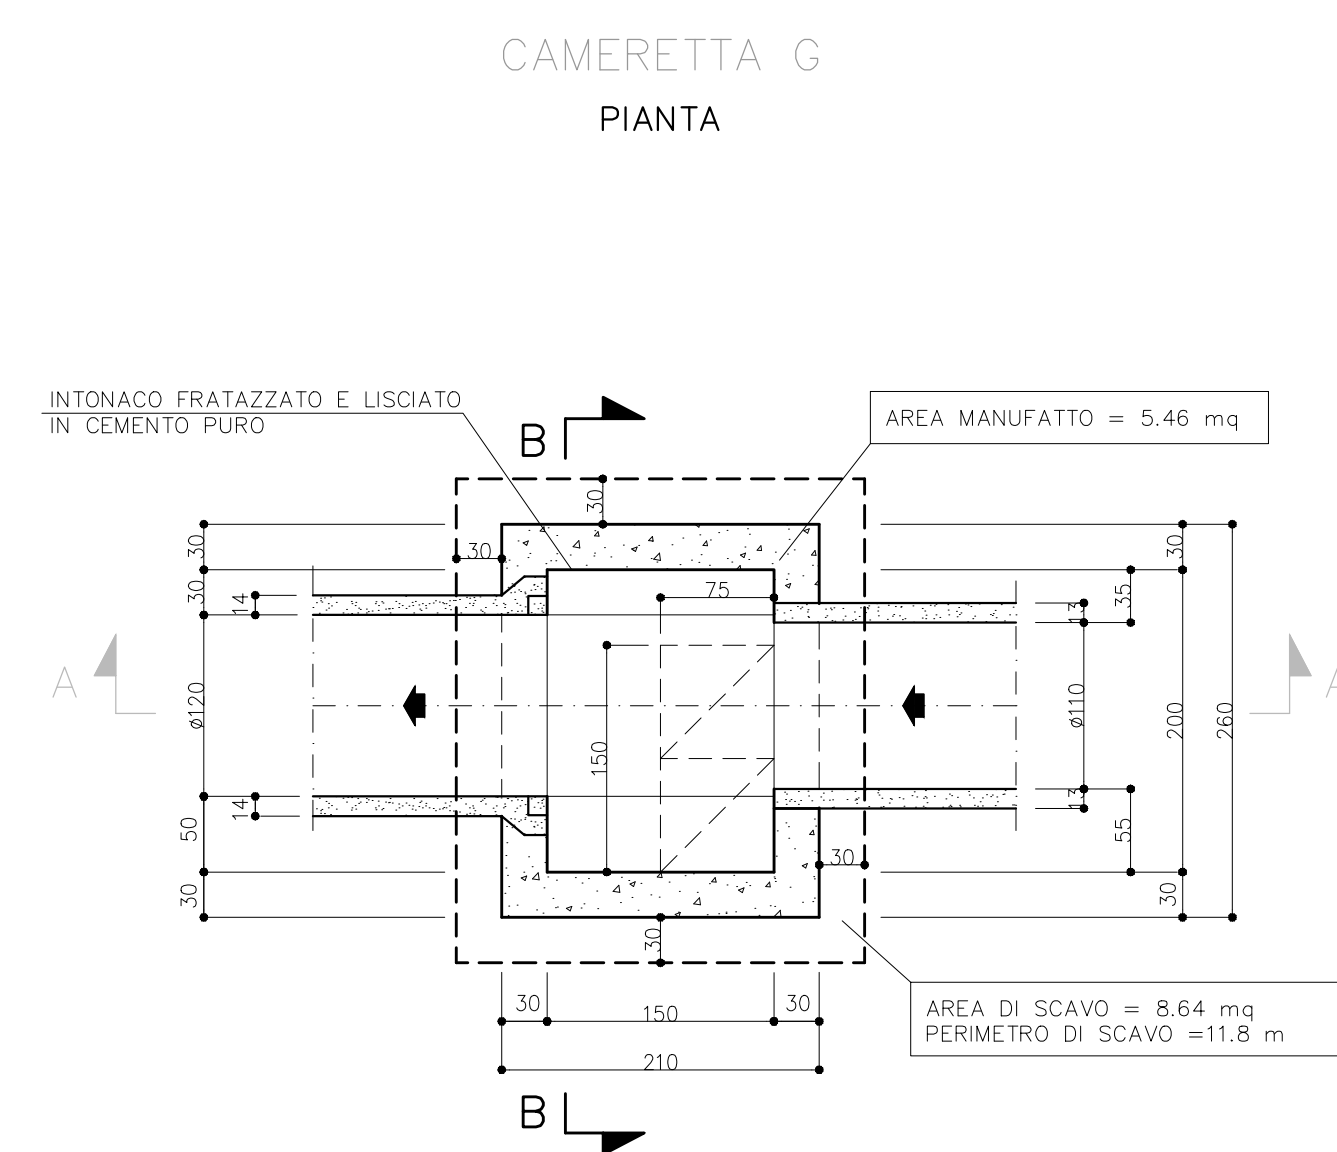
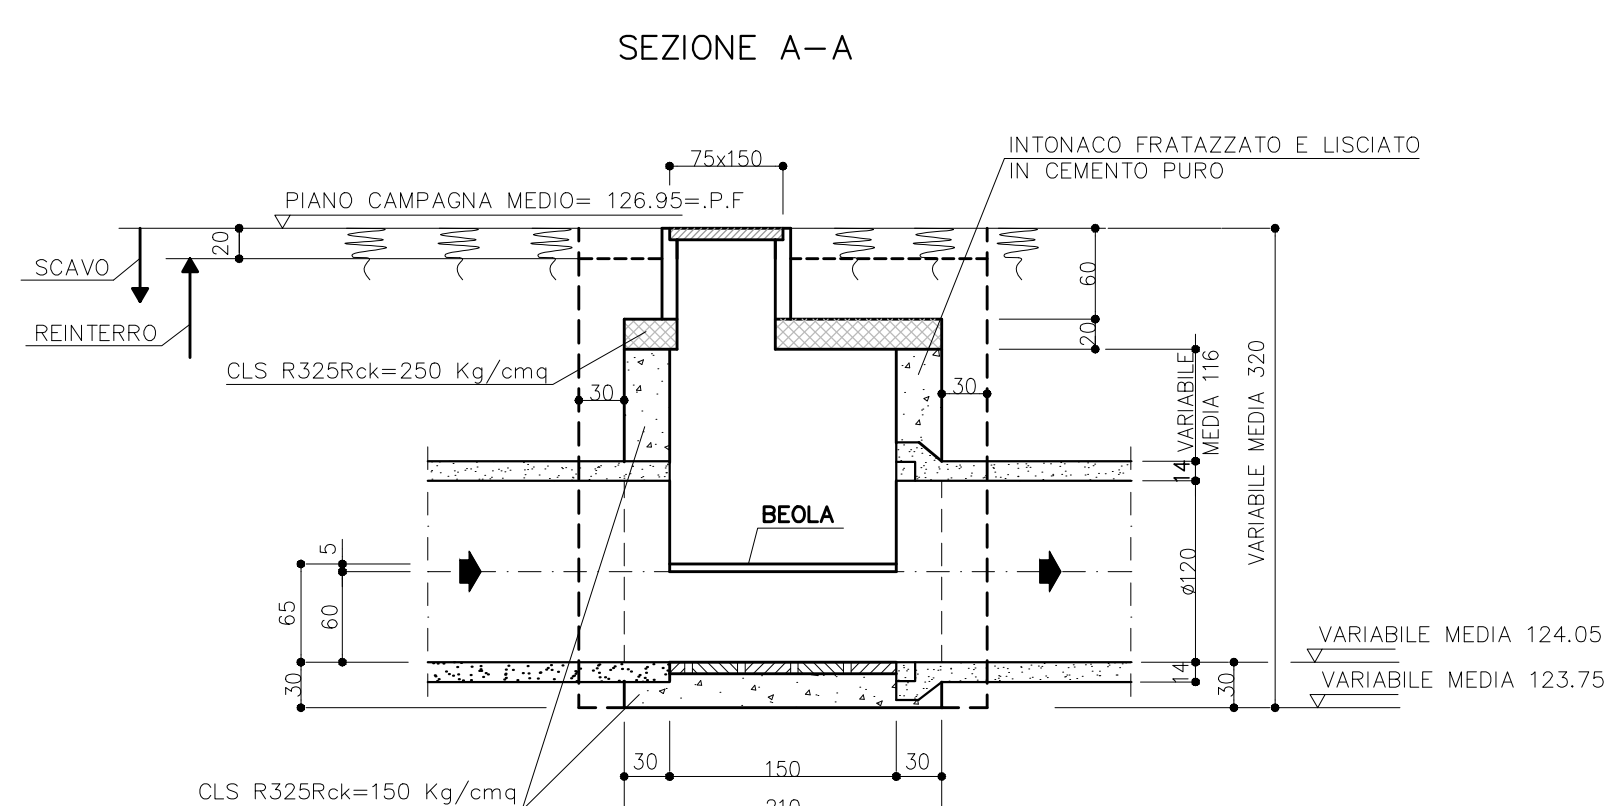
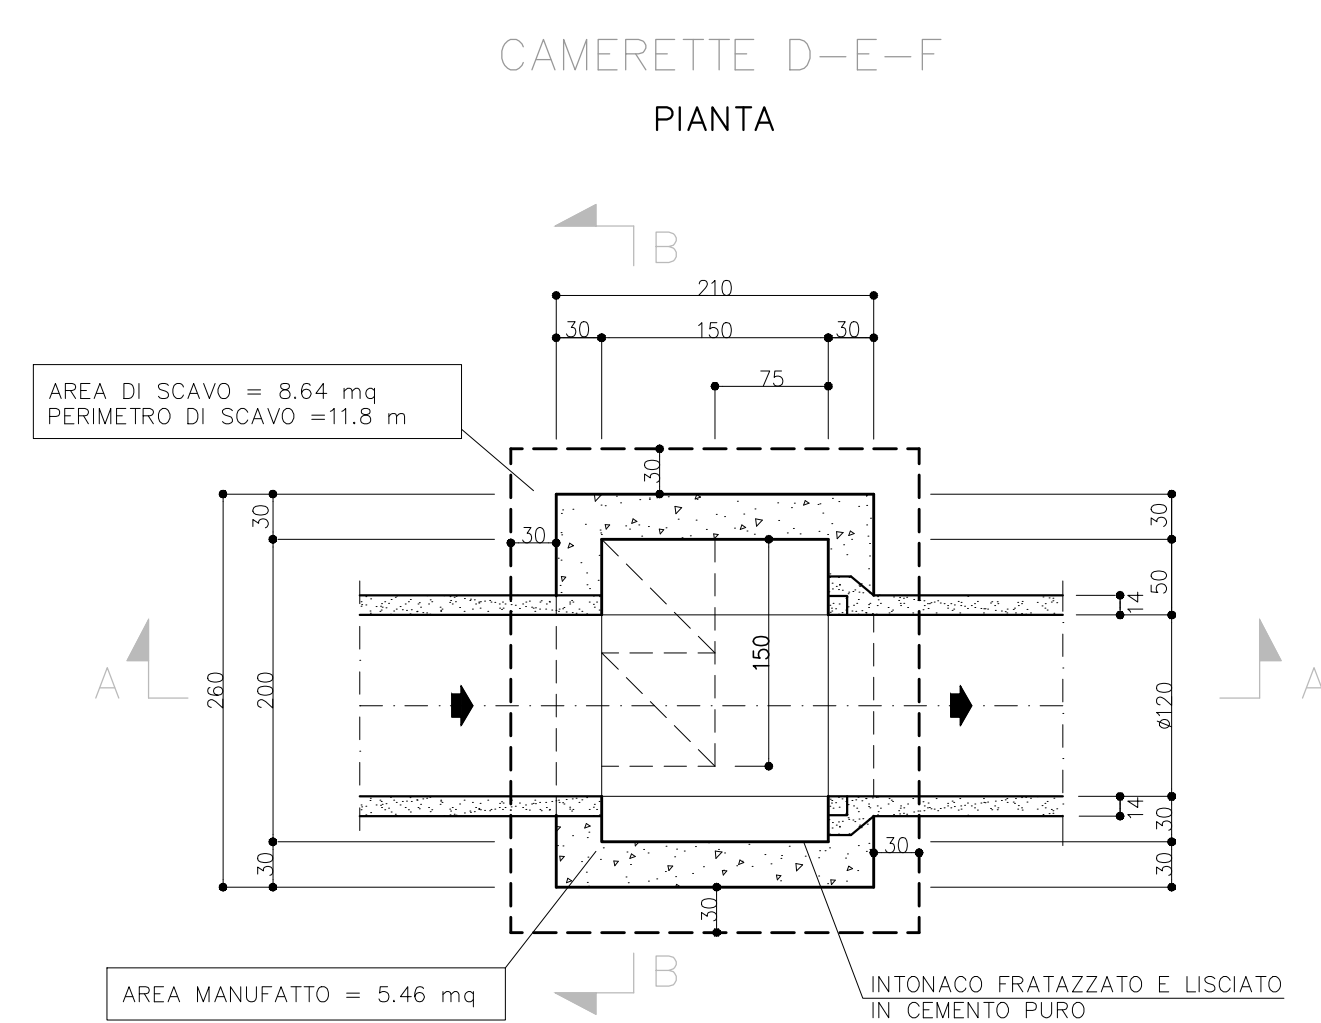
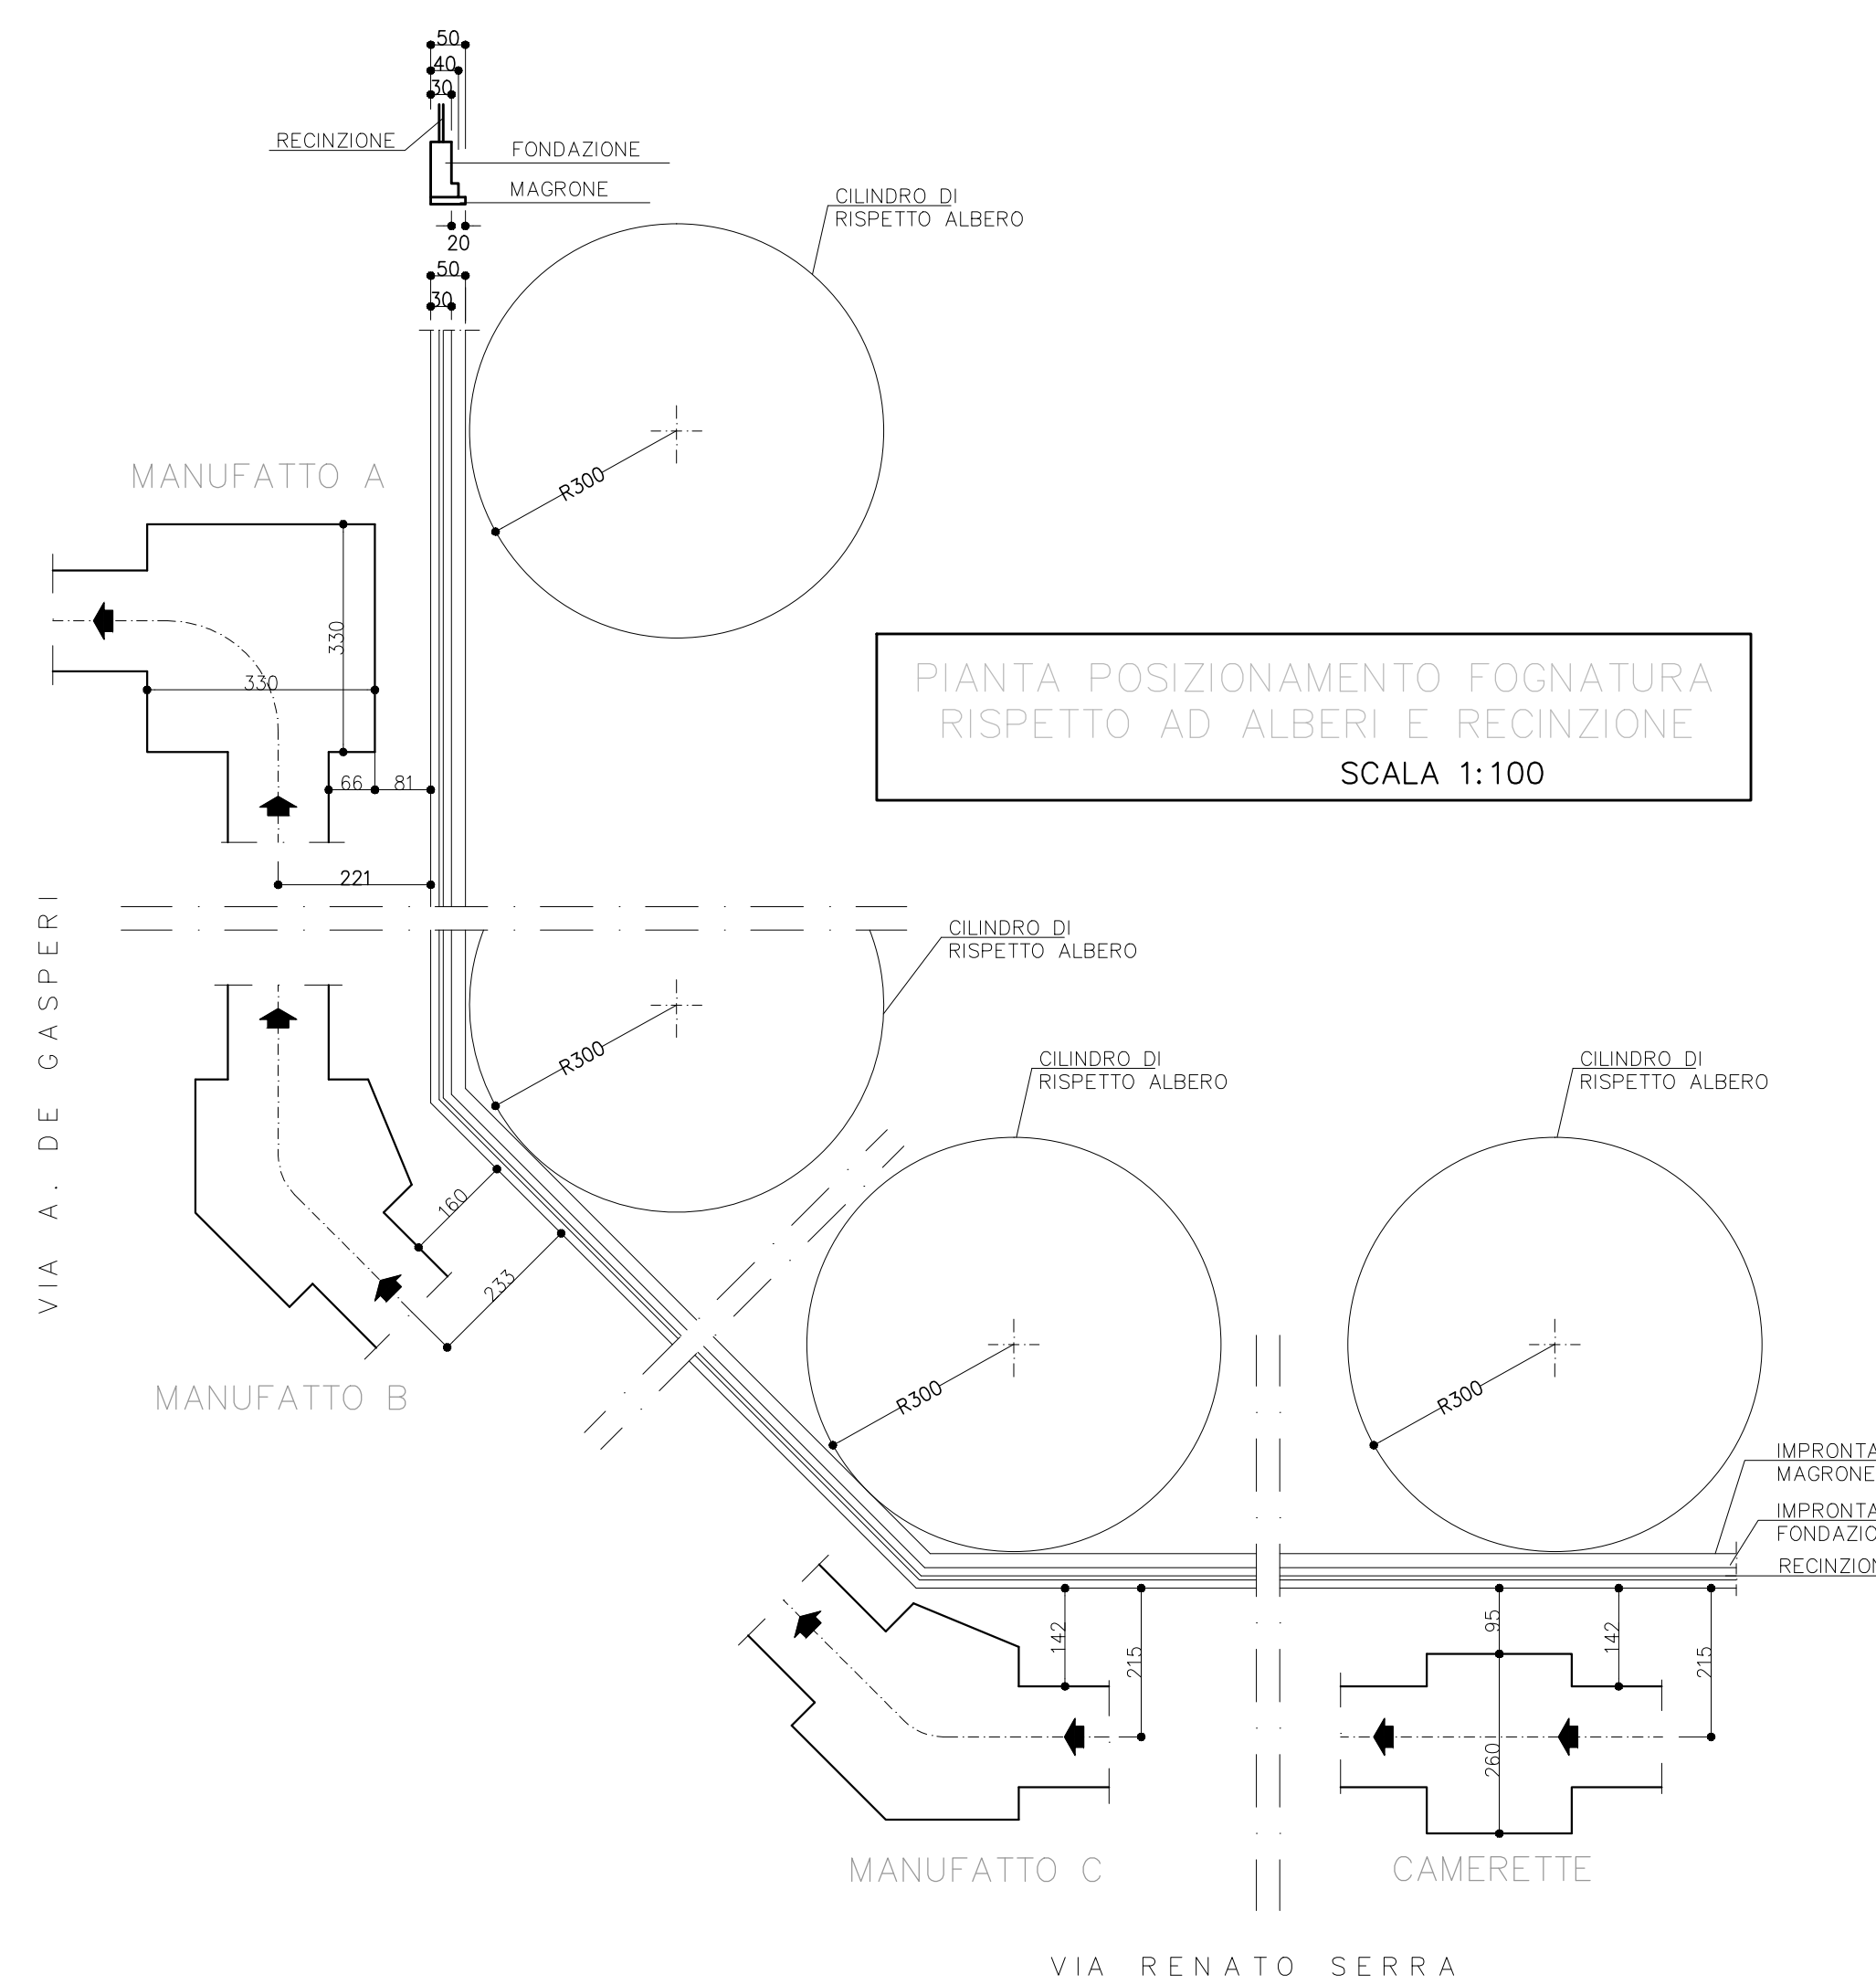


CAMERETTA 33 ESISTENTE
VIENE SOSTITUITO SOLO IL COLLETTORE IN INGRESSO (DAL MANUFATTO A)

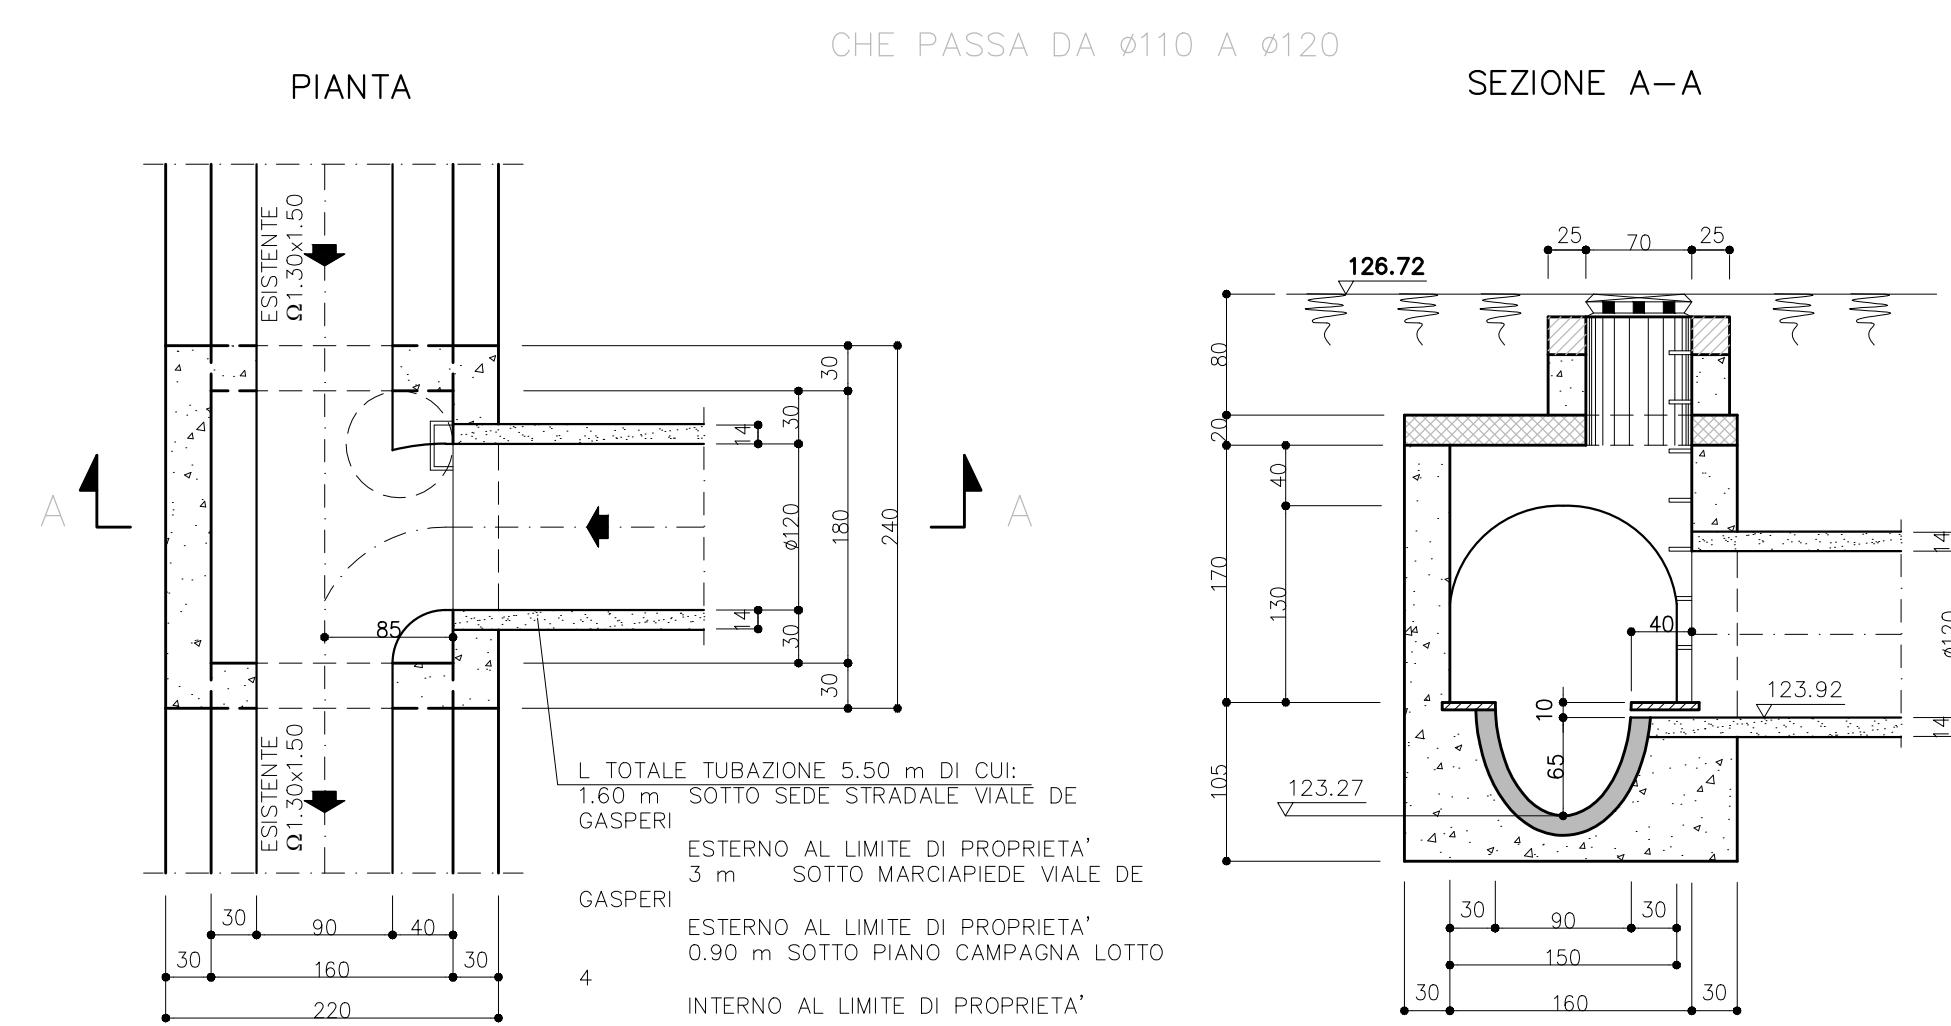

Accordo di programma Progetto Portello
Programma integrato di intervento ai sensi della L.R. 12 Aprile 1999, n.9
Parco pubblico – completamento fase 4
Atto integrativo convenzione attuativa -U2/U3 – Comune di Milano

PROGETTO ESECUTIVO

Il Committente

PER MONTEBELLO S.P.A.
Sede legale:
via Arfieri Ranchelli, 7
Sede operativa:
via Giosuè, 7
Milano

Progettazione paesaggistica

ARCH. CHARLES JENCKS
19, Landsdowne
London - 191 5346
T. 44207729216

Progettazione paesaggistica

LAND Italia Srl
via Varesina, 16
IT - 20131 Milano
+39 02 805911 1
Italy@land-ger.com

Progettazione idraulica

STUDIO TECNICO ASSOCIATO
PROGETTANTE
via del Corazziere N.3
20133 CREMA (CR)
+39 0372 507895
info@progettatecnica.it

Progettazione elettrica

PERITO INDUSTRIALE FABRIZIO BOCCHERO
via BRUNO ROZZI, 13
20038 NOVARATE MILANESE (MI)
FABRIZIO.BOCCHERO@GMAIL.COM
+39 342285581

Progettazione strutturale

L2 PROGETTI
SOCIETA' DI INGEGNERIA
via dell'Industria N. 05
20035 INVERIGO (Brescia)
+39 030 7709731
info@l2progetti.it

01	29/07/2020	Seconda emissione	MP	SA	
02	05/09/2020	Prima emissione	MP	SA	
Rev.	Data	Oggetto	Orig.	Ver.	Appr.

n. elaborato
C_T_03
Titolo
Fognatura: camerette e manufatti

Scala 1:20

Questo documento non deve essere utilizzato singolarmente, ma in stretta correlazione con il contratto di lavoro e questo lo stesso è stato fornito in copia cartacea e digitale al committente e al progettista. Il presente documento non può essere utilizzato per scopi diversi da quelli per i quali è stato prodotto.