



Immagine esempio portale fisso



Immagine esempio gabbia portale fisso

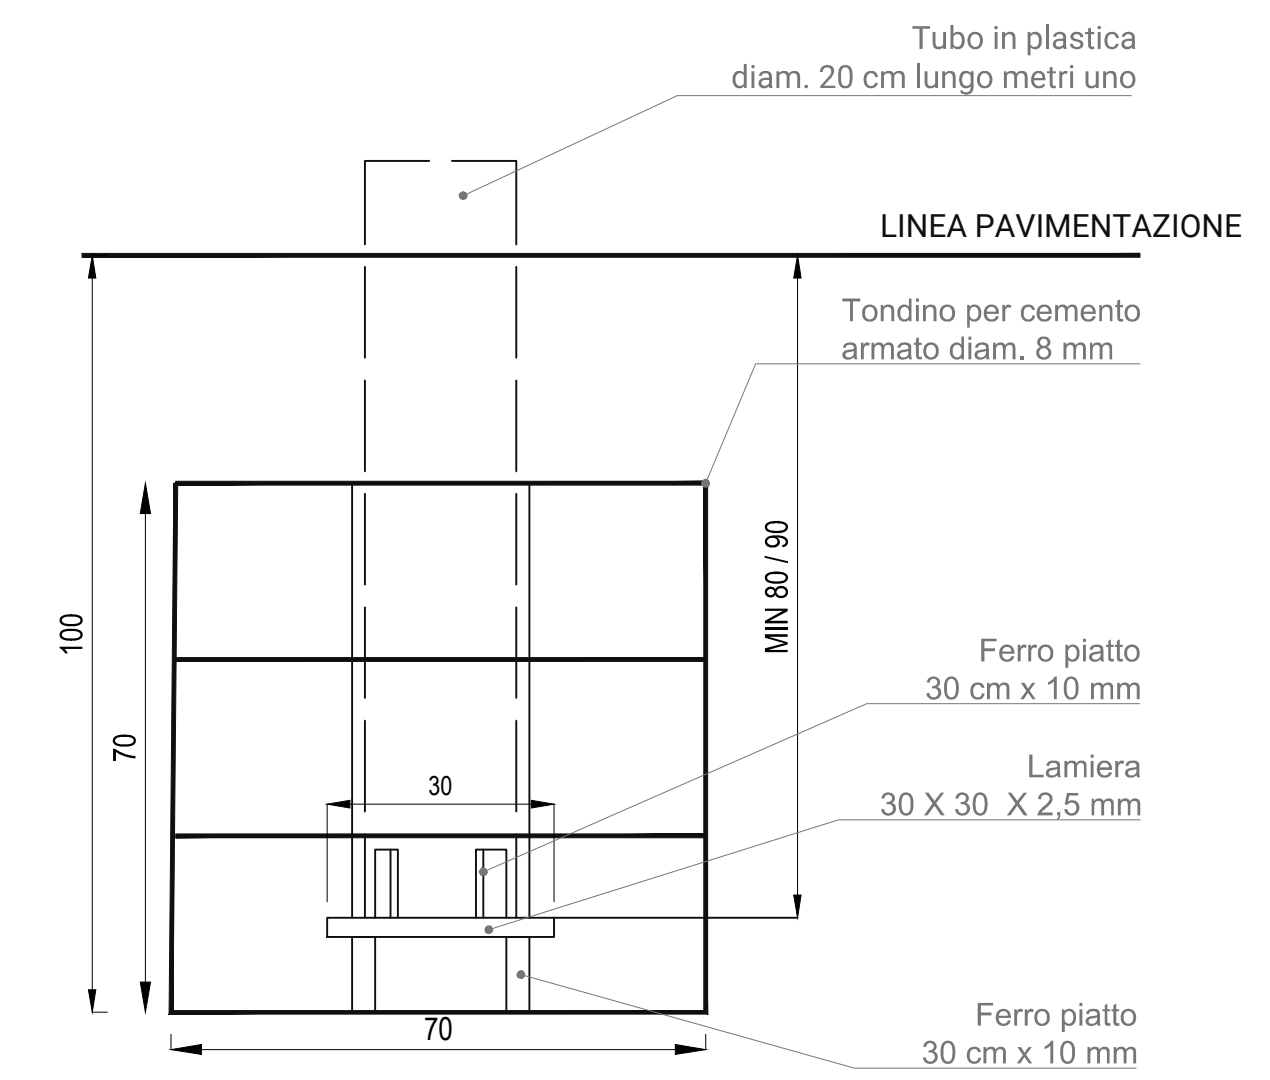

Prospetto gabbia portale fisso \_ scala 1:10

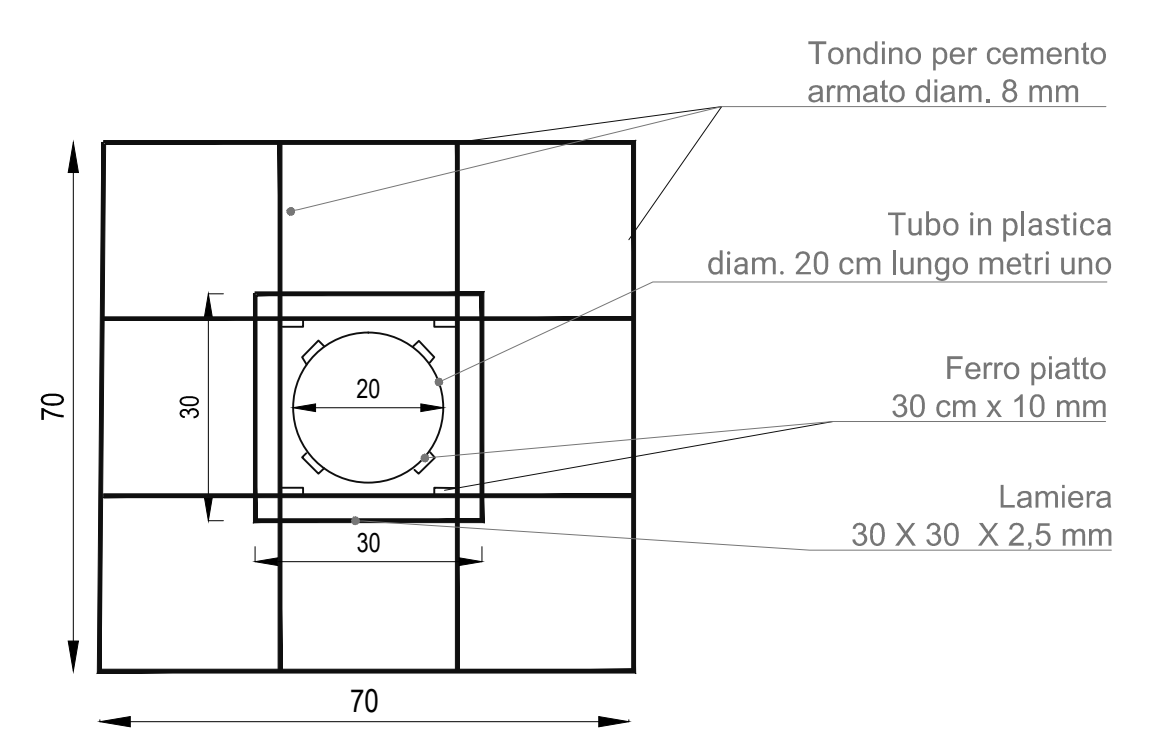


Pianta gabbia portale fisso \_ scala 1:10

- LEGENDA**
- Area di progetto
  - Senso di percorrenza della corsia
  - Cartello di nuova installazione (nuovi pali in acciaio zincato Ø60mm: amb.1: 20;amb.2: 6;amb.3: 2;amb.4: 1)
  - Portale fisso ingresso area di sosta di nuova installazione (nuovi pali in acciaio zincato Ø133 mm sp. 8 mm )
  - Parcheggi\_n\*23
  - Parcheggi per invalidi\_n\*1

SEGNALETICA VERTICALE (Art. 39 C.d.S.)	
Tipo cartello quadrato	Tipo cartello rettangolare
<div><div></div><div>L</div><div>H</div></div> <div>Formato normale: L=60 cm Area=0,36mq Pannello inferiore integrazioni L=60 cm H = 20 cm Area=0,12mq</div> <div>Parcheggio</div> <div><div>P</div><div>n. 1</div></div> <div>Figura II 76 Art.120</div> <div>Possibile integrazione Categorie ammesse: Auto</div> <div><div></div><div>n. 1</div></div> <div>Figura II 136 Art.125</div>	<div><div></div><div>A</div><div>B</div></div> <div>Formato normale: A=60 cm B=90 cm Area=0,54 mq</div> <div>Sosta consentita a particolari categorie</div> <div><div></div><div>n. 1</div></div> <div>Figura II 79/a Art.120</div> <div>Modalità di pagamento:</div> <div><div>orario</div><div>A PAGAMENTO CON "GRATTA E SOSTA" Tariffa</div><div>n. 1</div></div> <div>Figura II 171Art.125</div>

SEGNALETICA ORIZZONTALE Art. 40 C.d.s.)	
Tipo	Dimensioni
Delimitazione degli stalli di sosta _colore azzurro per stalli di sosta a pagamento	Lunghezza = 118,00 + (2,00 *23) = 164 ml Larghezza = 0,12 ml Area = 19,68 mq
Figura II 444 Art.149	
Isole di traffico (zebrature)	Lunghezza = 11,56 ml + Lunghezza = 12,88 ml Larghezza = 0,50 ml + Larghezza = 0,12 ml Area = 5,78 mq + 1,54 mq = 7,32 mq
Figura II 446 Art.150	
Strisce di delimitazione degli stalli di sosta riservati agli invalidi	Lunghezza = 6,10 + (2,00*3) + (0,80*4) = 15,30 ml Larghezza = 0,12 ml Area = 1,84 mq
Figura II 445/c Art.149	
N.B.: per le dimensioni, i colori e le caratteristiche dei segnali indicati nella tavola si rimanda al D.P.R. del 16.12.1992 n° 495 e successive modifiche.	

LE QUOTE INDICATE NEL PRESENTE  
ELABORATO SONO CONSIDERATE A PARTIRE  
DAL LIVELLO +0.00, CORRISPONDENTE A  
+128.76 S.L.M.

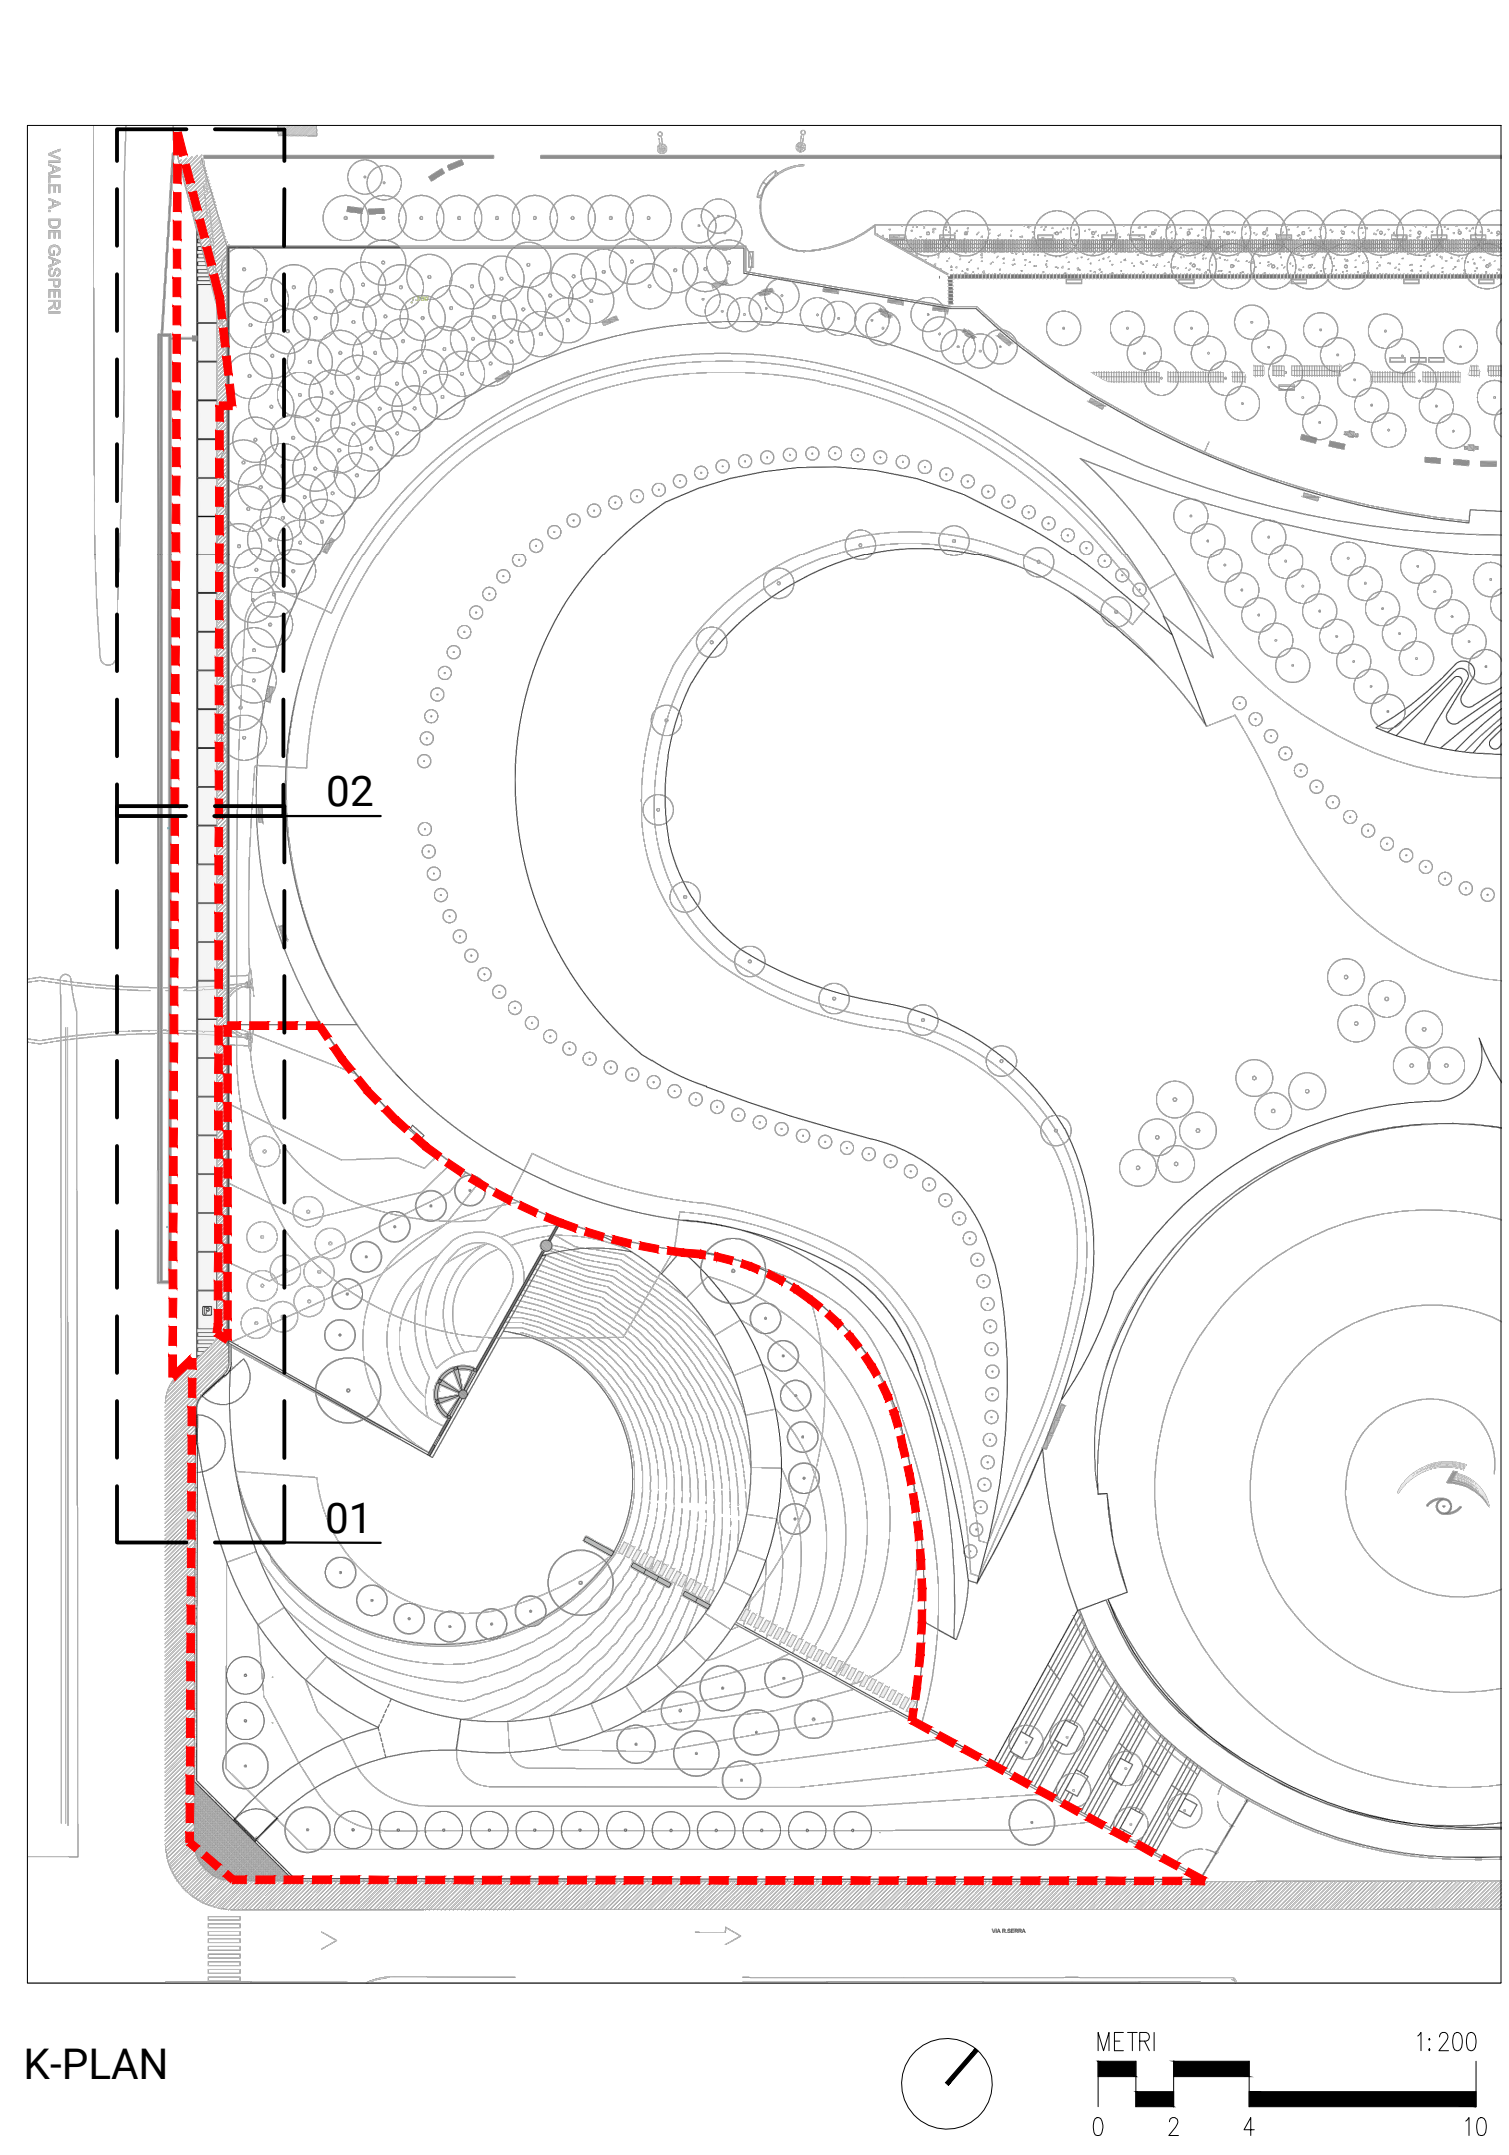

Accordo di programma Progetto Portello  
Programma integrato di intervento ai sensi della L.R. 12 Aprile 1999, n.9  
**Parco pubblico - completamento fase 4**  
Atto integrativo convenzione attuativa -U2/U3 - Comune di Milano  
**PROGETTO ESECUTIVO**

**Il Committente**  
IPER MONTEBELLO S.P.A.  
Sede legale:  
via Amilcare Ponchielli, 7  
Sede operativa:  
via Grosotto, 7  
Milano

**Progettazione paesaggistica**  
ARCH. CHARLES JENCKS  
19, Landsdowne  
London - W112AH  
T. 44207727516

**Progettazione paesaggistica**  
LAND Italia Srl  
via Varese, 16  
IT - 20121 Milano  
+39 02 8069111  
italia@landi.com

**Progettazione paesaggistica**  
LAND Italia S.r.l.  
Il Direttore Tecnico  
Dr. Arch. Andreas Kips

**Progettazione idraulica**  
STUDIO TECNICO ASSOCIATO  
PROGETTAMBIENTE  
via del Consozio N.3  
26100 CREMONA  
+39 0372 567895  
info@progettambiente.eu

**Progettazione elettrica**  
PERITO INDUSTRIALE FABRIZIO SICCHIERO  
VIA BRUNO BUZZI, 13  
20026 NOVARATE MILANESE (MI)  
FABRIZIO.SICCHIERO@GMAIL.COM  
+39 3422805691

**Progettazione strutturale**  
L2 PROGETTI  
SOCIETA' DI INGEGNERIA  
via dell'Industria N. 59  
25030 ERBUSCO (Brescia)  
+039 030 7709731  
info@l2progetti.it

Rev.	Data	Descrizione	Orig.	Ver.	Appr.
R01	03-07-2020	Seconda emissione	TL	VB	AK
00	30-04-2020	Prima emissione	TL	VB	AK

n. elaborato  
**E\_T.01**

Titolo  
Segnaletica stradale

Scala 1:200

Questo documento può essere utilizzato esclusivamente per le finalità previste dal contratto in base al quale lo stesso è stato fornito; la riproduzione, la cessione e comunque ogni utilizzo per finalità diverse sono vietati in assenza di preventiva autorizzazione da parte di LAND Italia Srl. Il contenuto del documento è protetto dalle norme sul diritto d'autore e sulla proprietà intellettuale.